

**MÁNDOKI TÉRSÉGI SZOCIÁLIS KÖZPONT RÉSZÉRE A FOGYATÉKOSOK
NAPPALI ELLÁTÁSÁT BIZTOSÍTÓ ÚJ ÉPÜLET KIALAKÍTÁSA
KIVITELI TERVDOKUMENTÁCIÓ**

ÉPÍTÉSZET

FALBURKOLÁSI TERV

M 1:50

HELYSZÍN:
MÁNDOK, KOSSUTH UTCA 18. HRSZ: 730/2

MEGRENDELŐ:
MÁNDOK VÁROS ÖNKORMÁNYZATA
4644 Mándok, Ady Endre u. 1.

FELELŐS ÉPÍTÉSZ TERVEZŐ:


BALÁZS TIBOR
É-1-15-0003

TERVEZŐ MUNKATÁRSAK:
BARCA BALÁZS
SZABÓ ZOLTÁN


2017. AUGUSZTUS 14.

E-13


009 FFI MOSDÓ FALBURKOLÁSI TERV

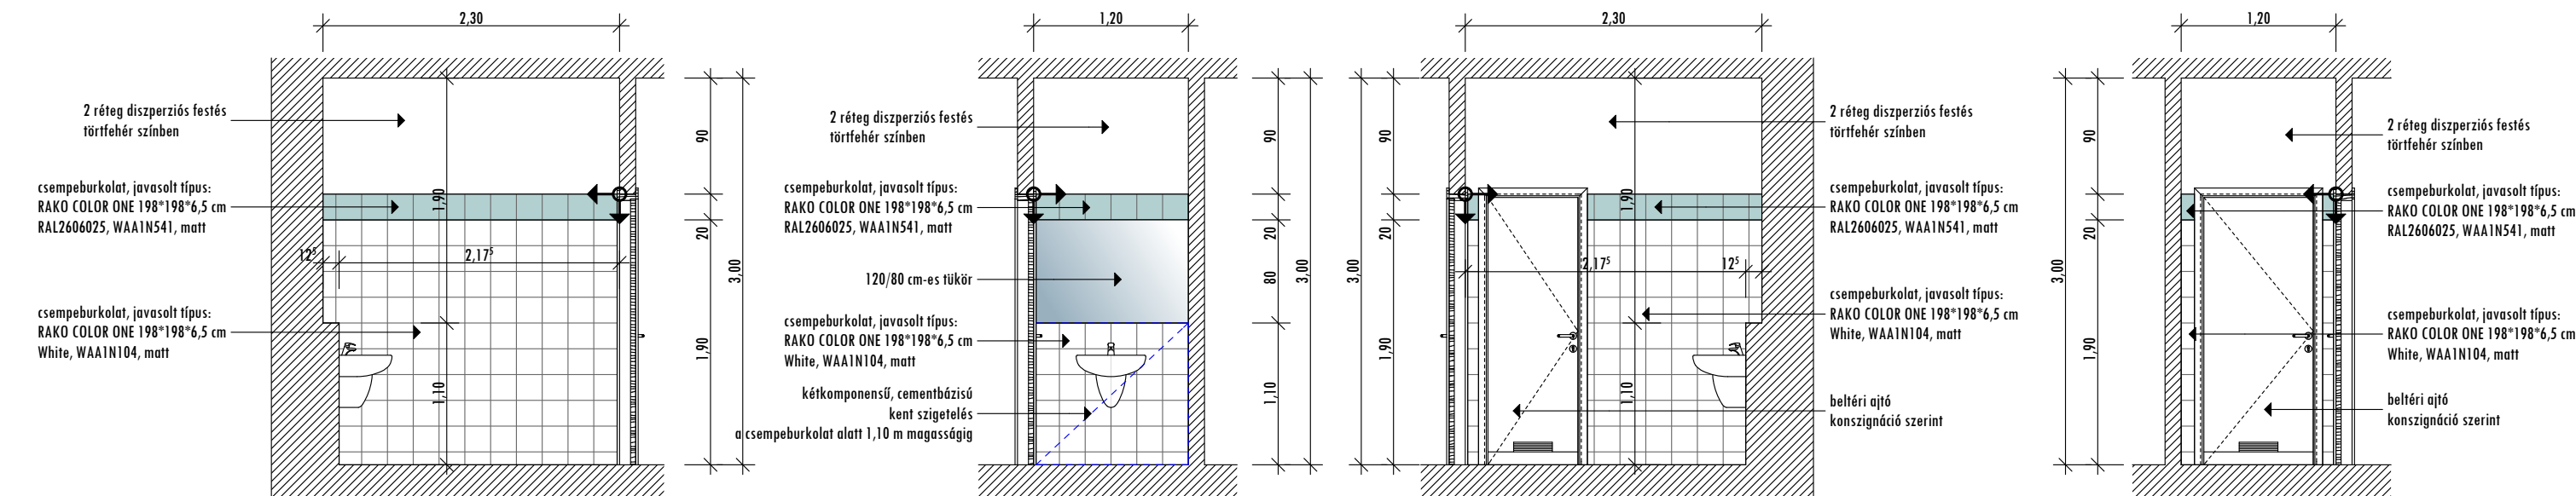


010 FFI PISZOÁR FALBURKOLÁSI TERV

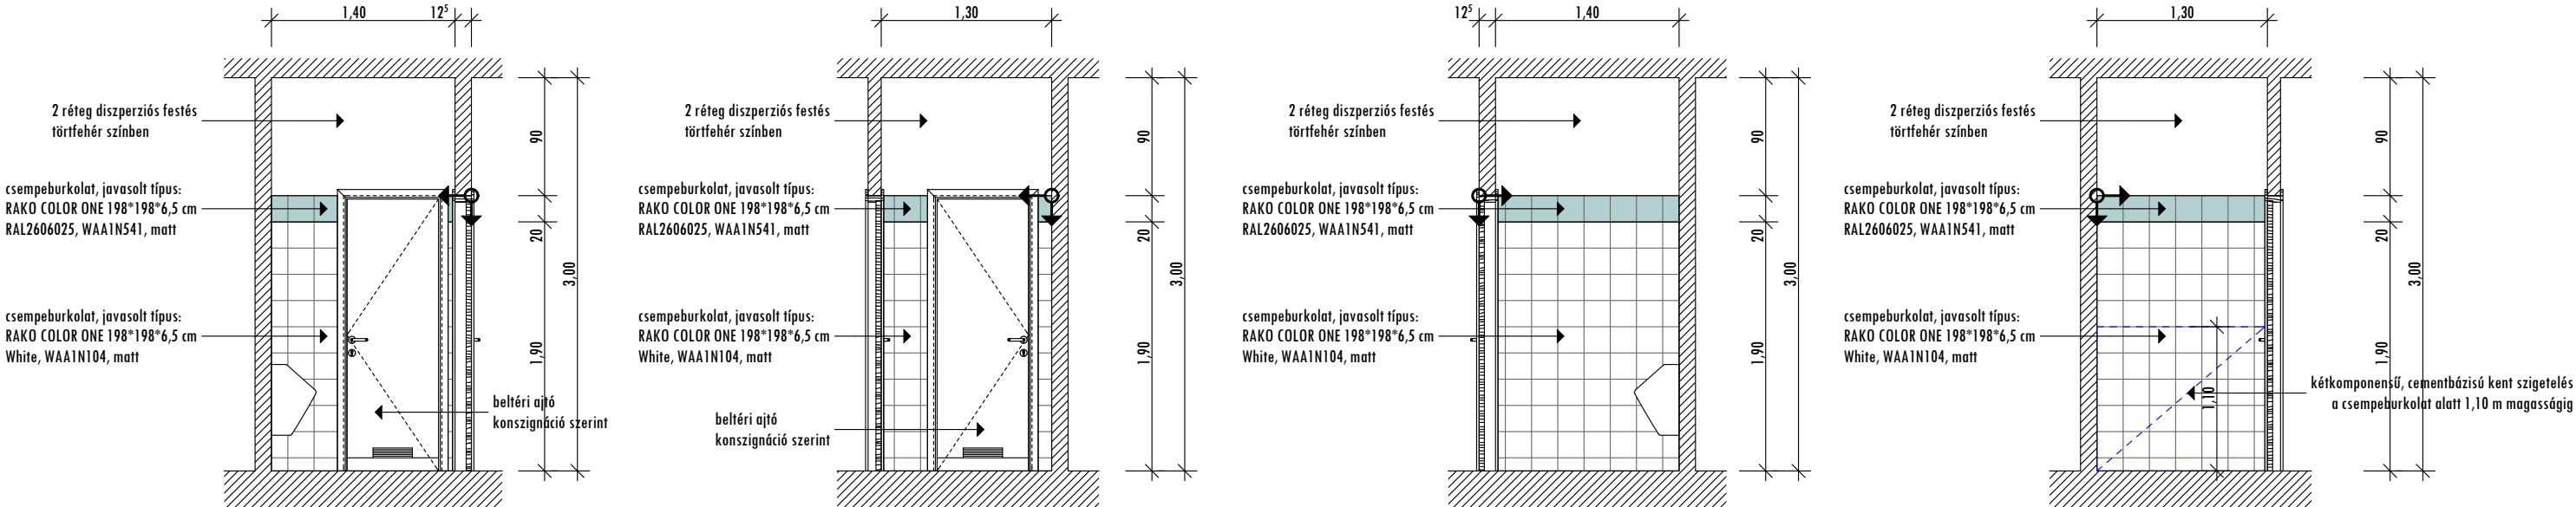


011 FFI WC FALBURKOLÁSI TERV

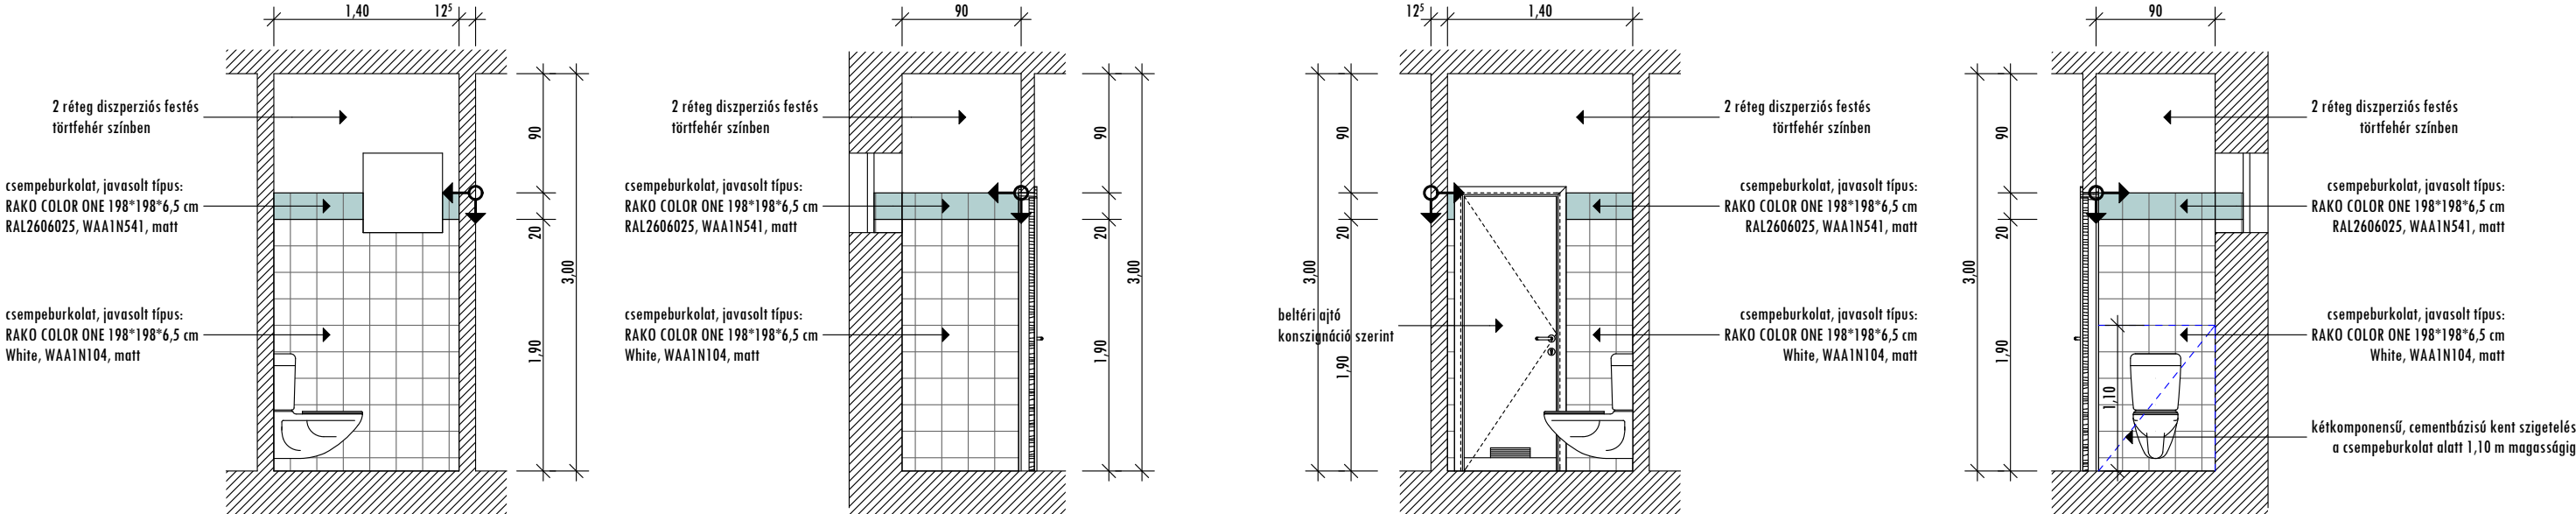


014 TAKSZER FALBURKOLÁSI TERV

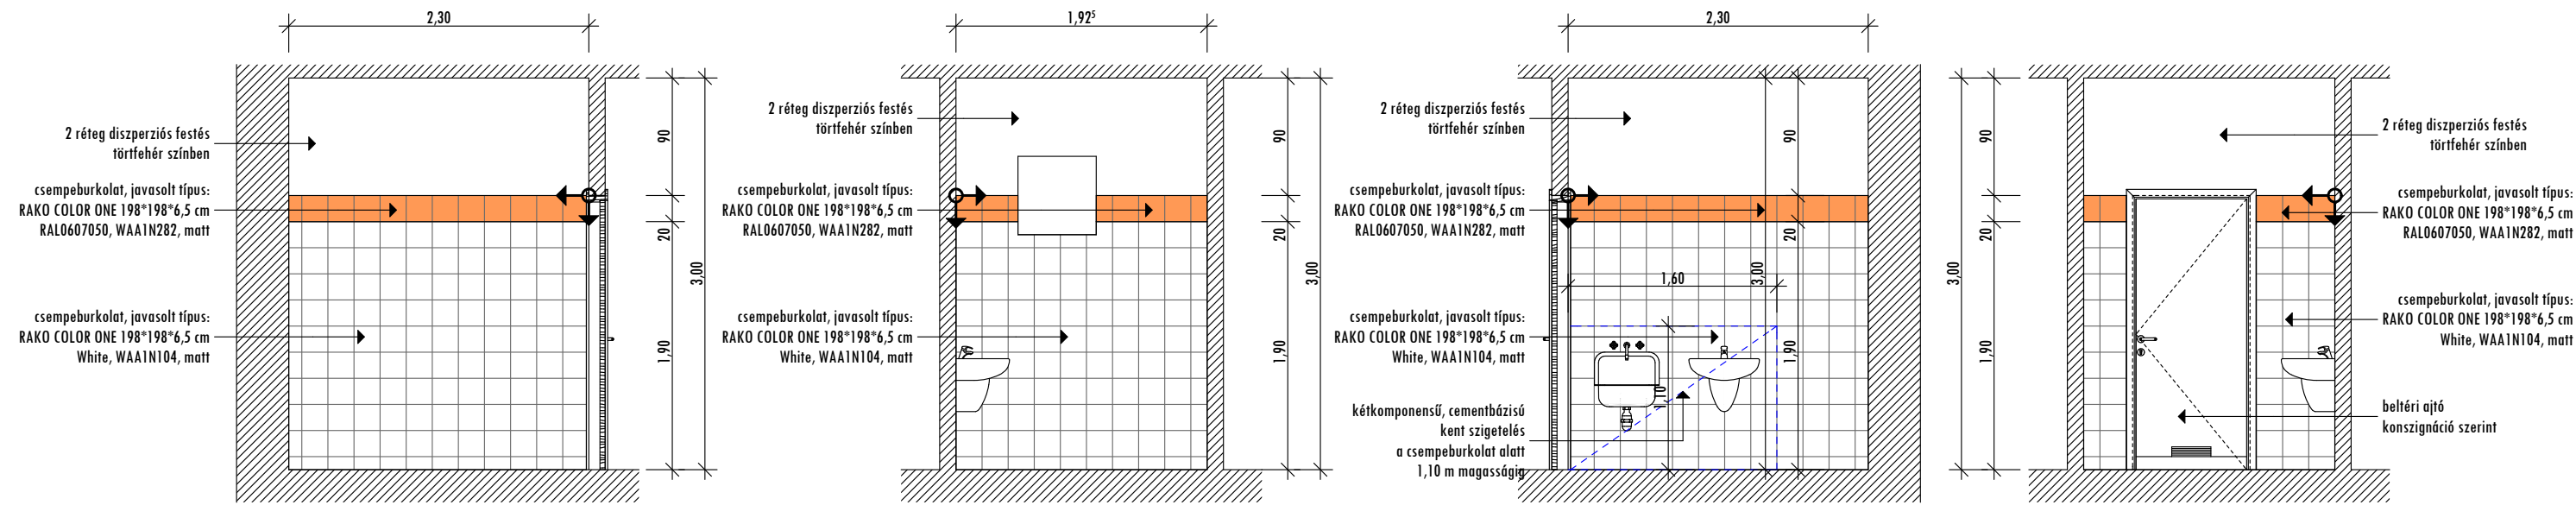


015 ELŐTÉR FALBURKOLÁSI TERV

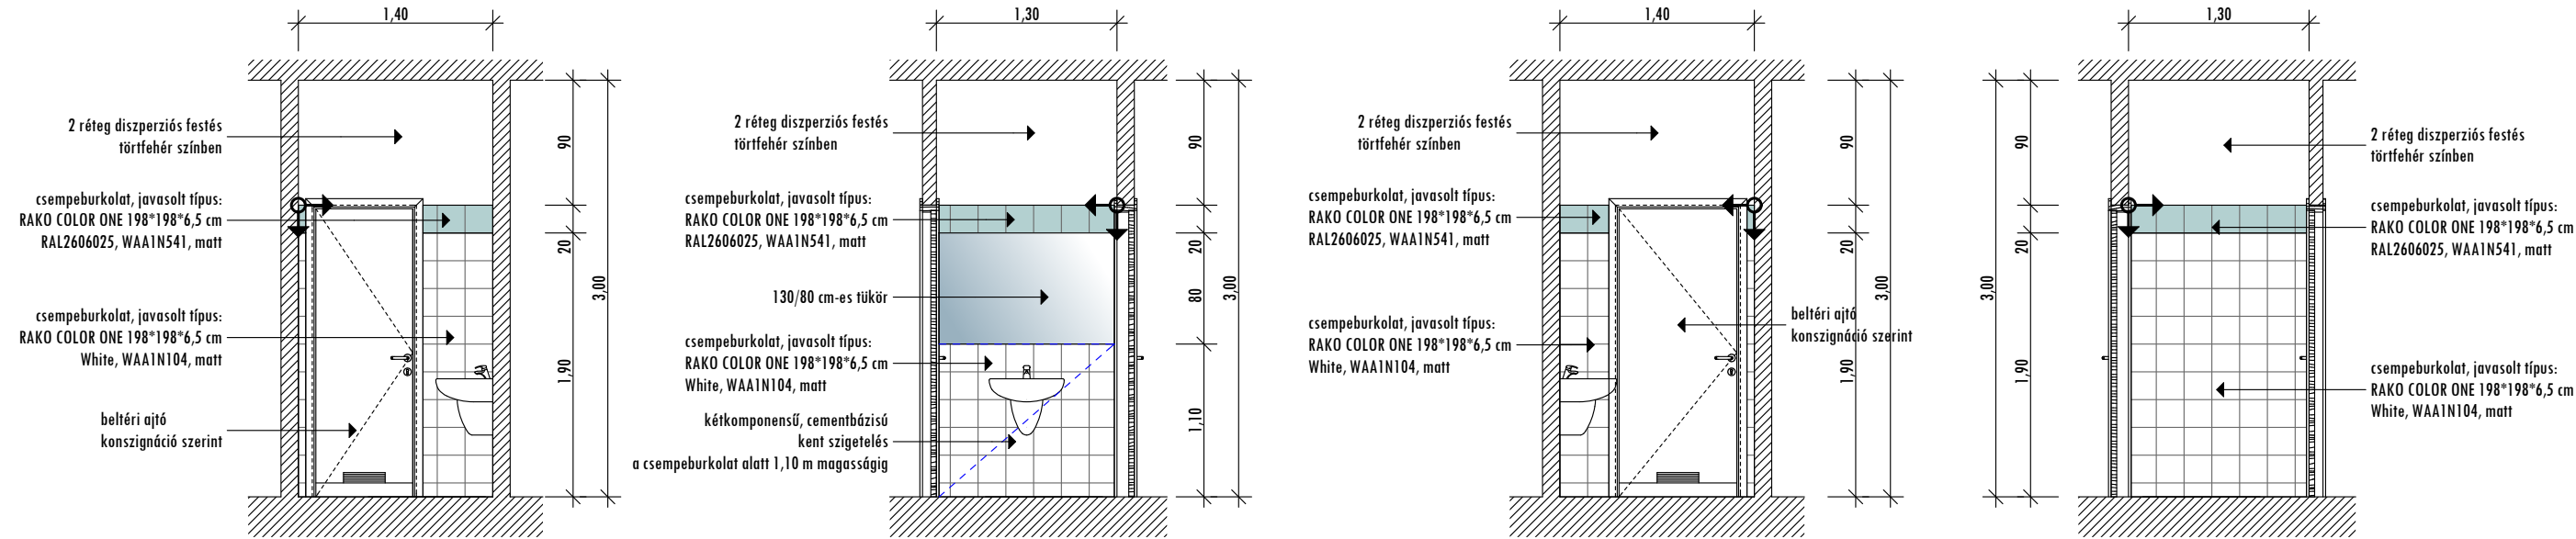


016 WC FALBURKOLÁSI TERV

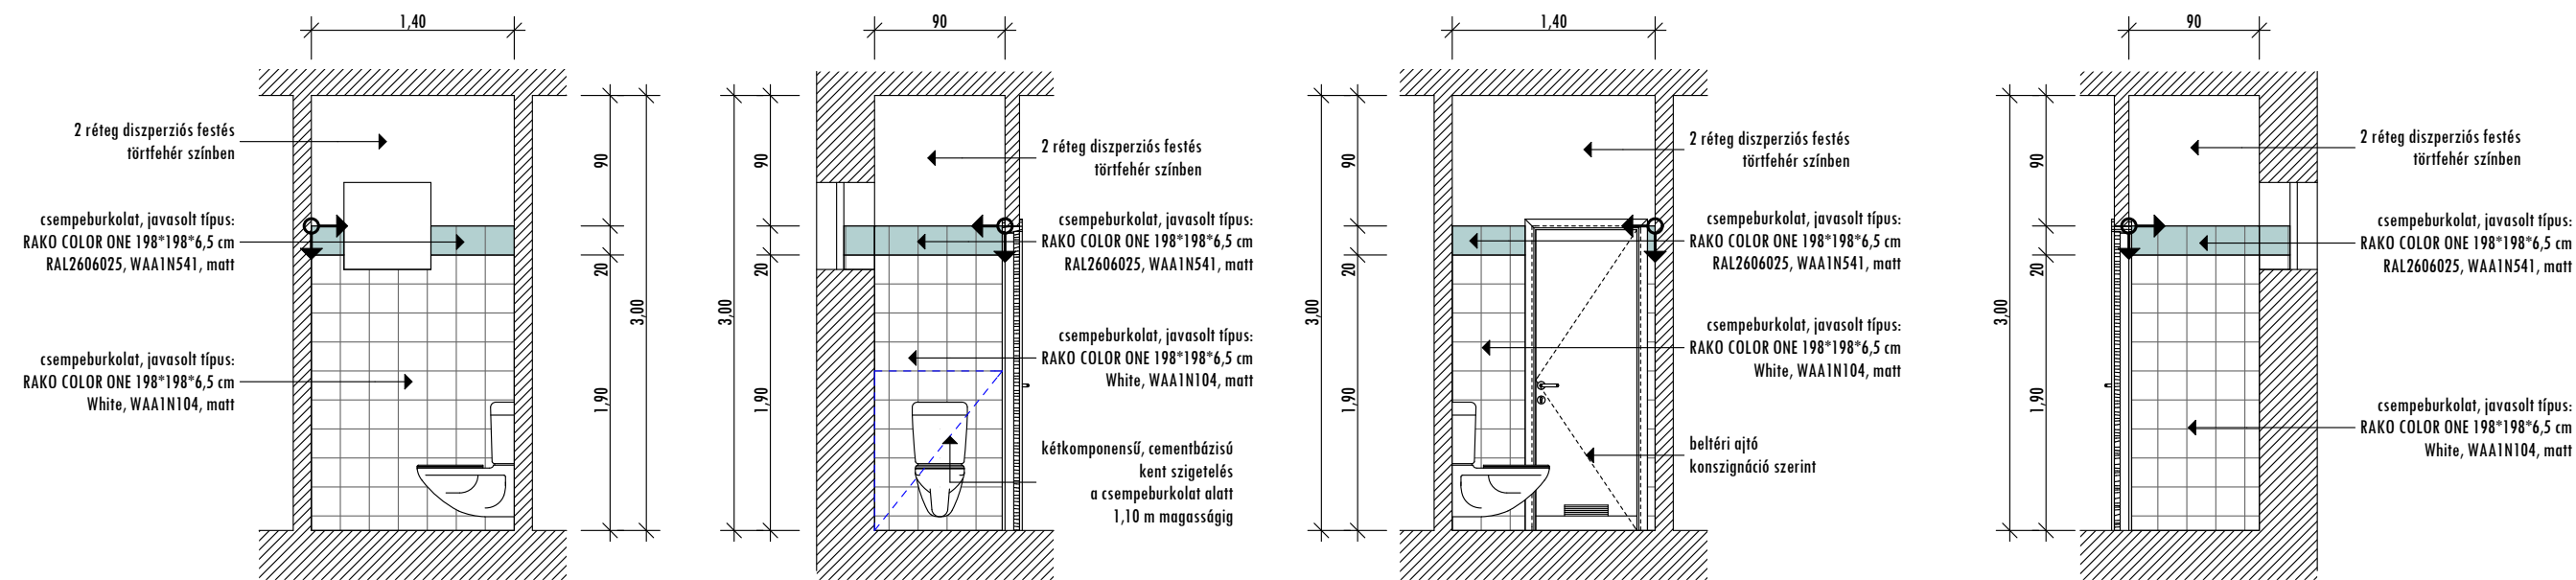


017 ELŐTÉR FALBURKOLÁSI TERV

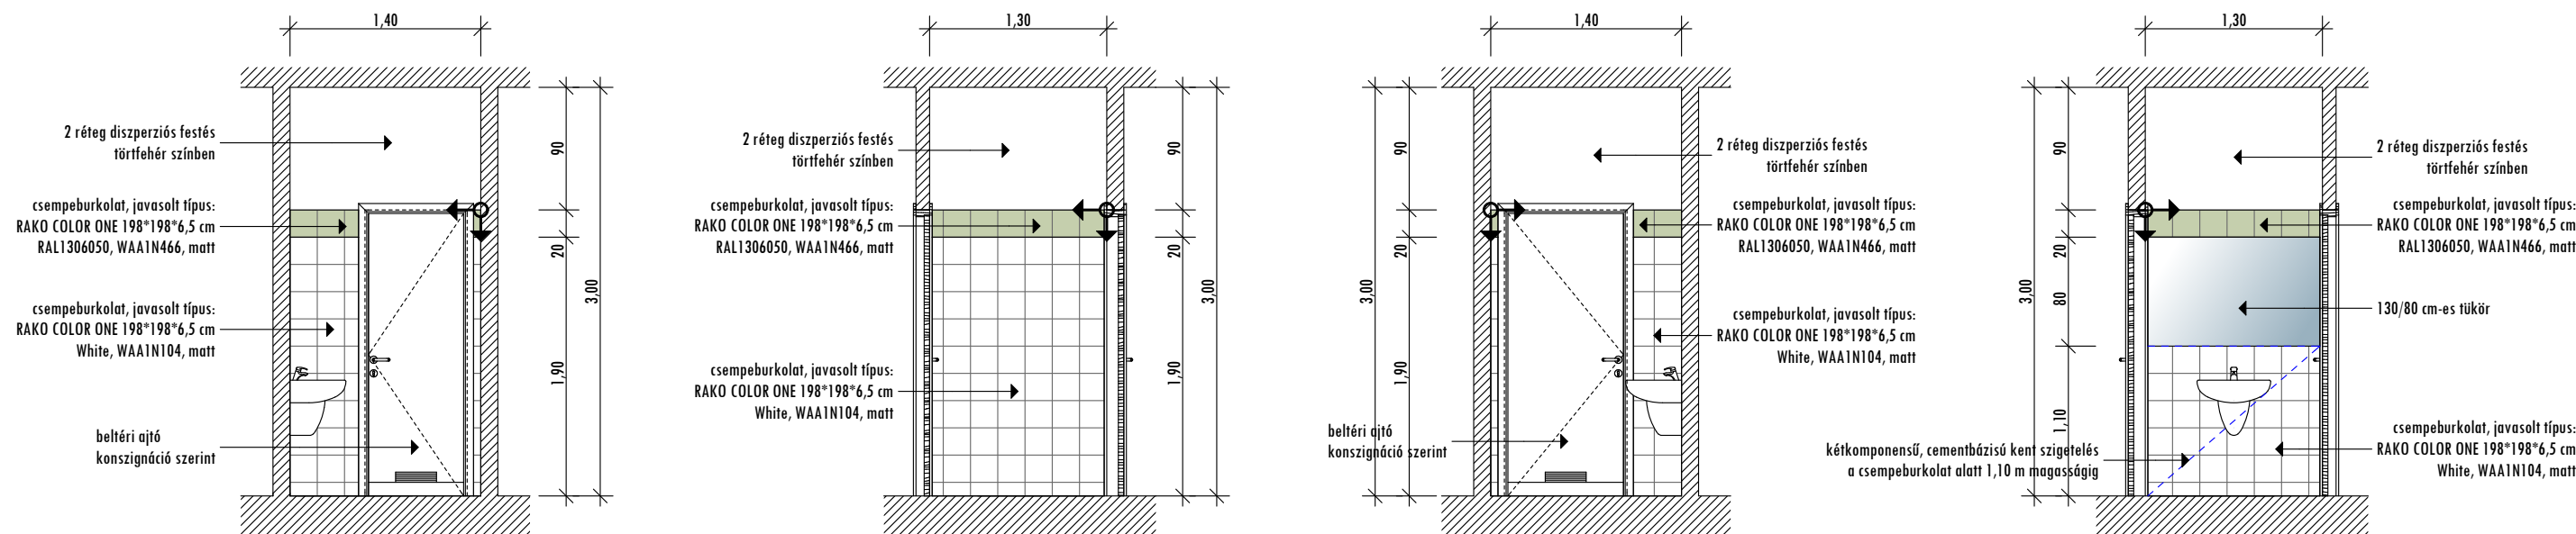


018 WC FALBURKOLÁSI TERV

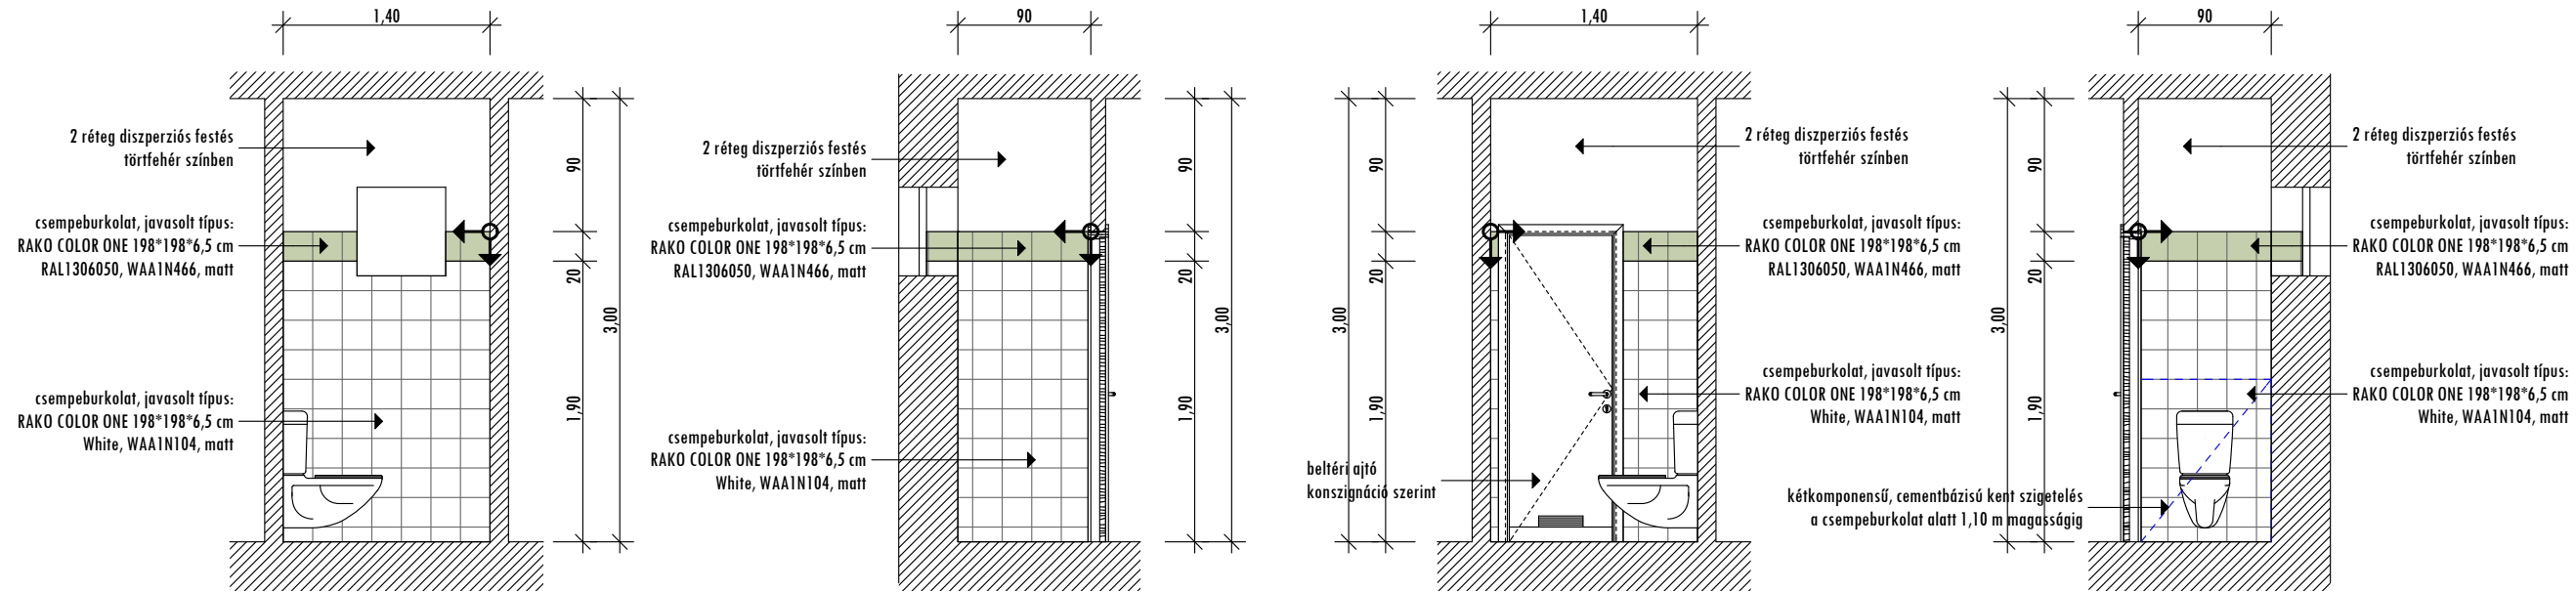


029 TAKSZER FALBURKOLÁSI TERV

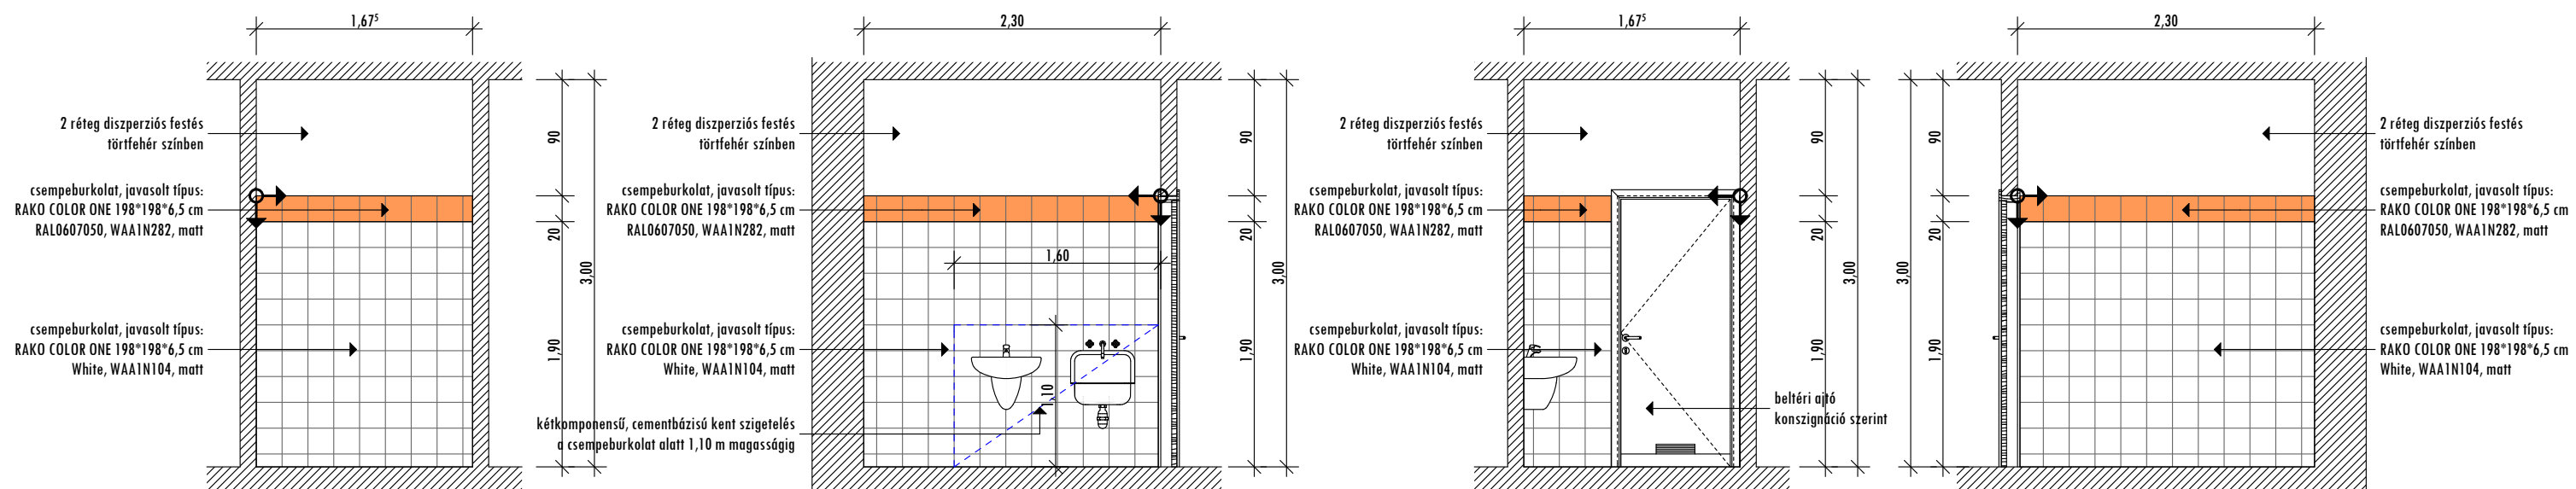


031 ELŐTÉR FALBURKOLÁSI TERV

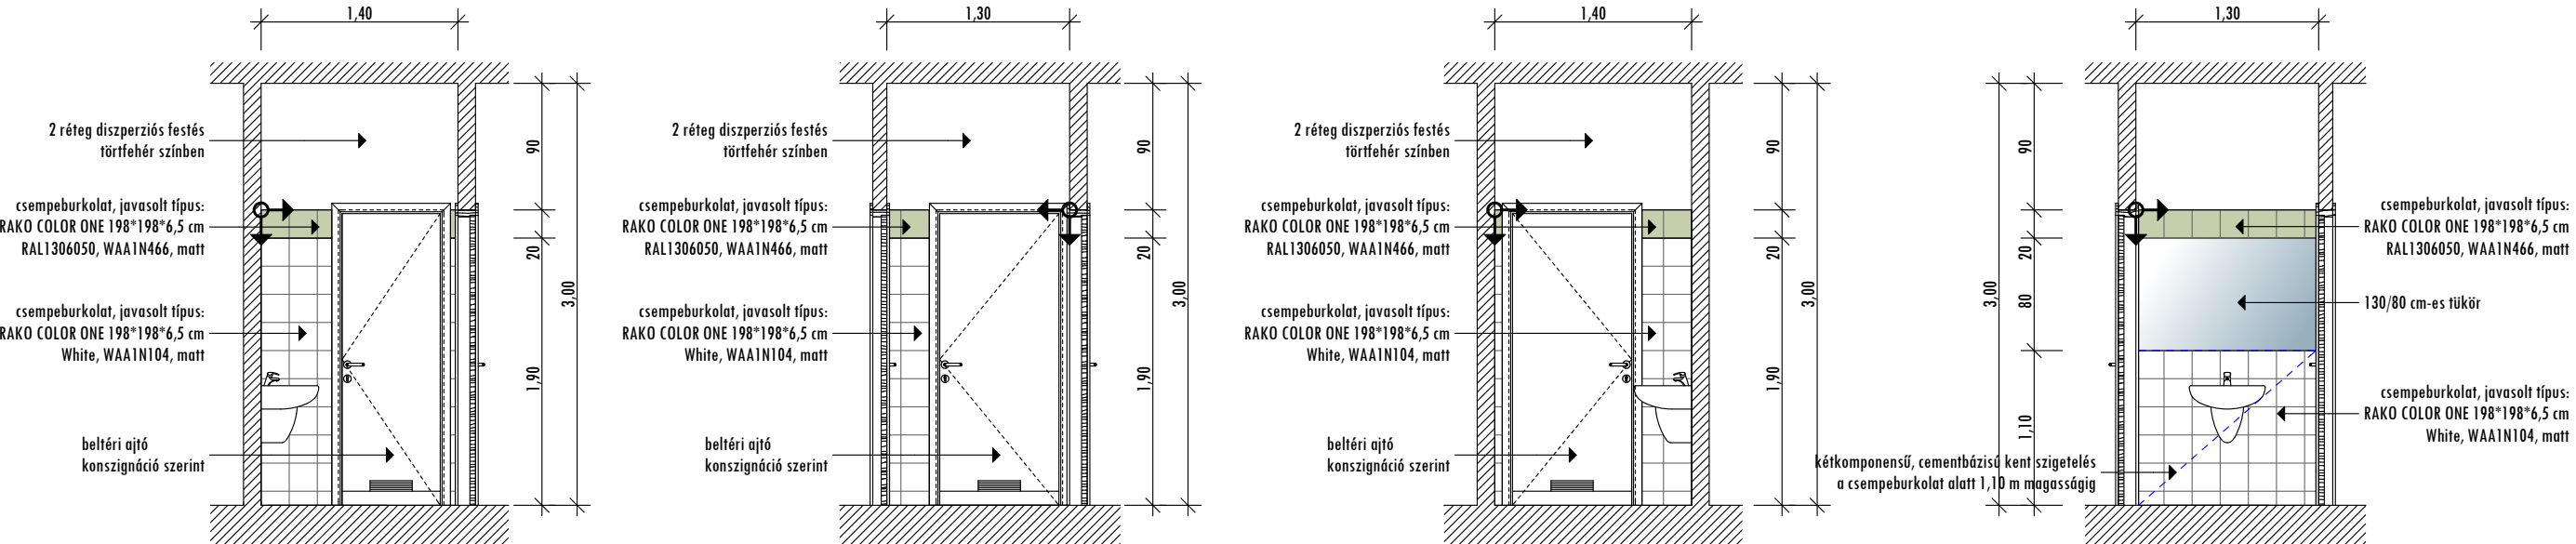


032 WC FALBURKOLÁSI TERV

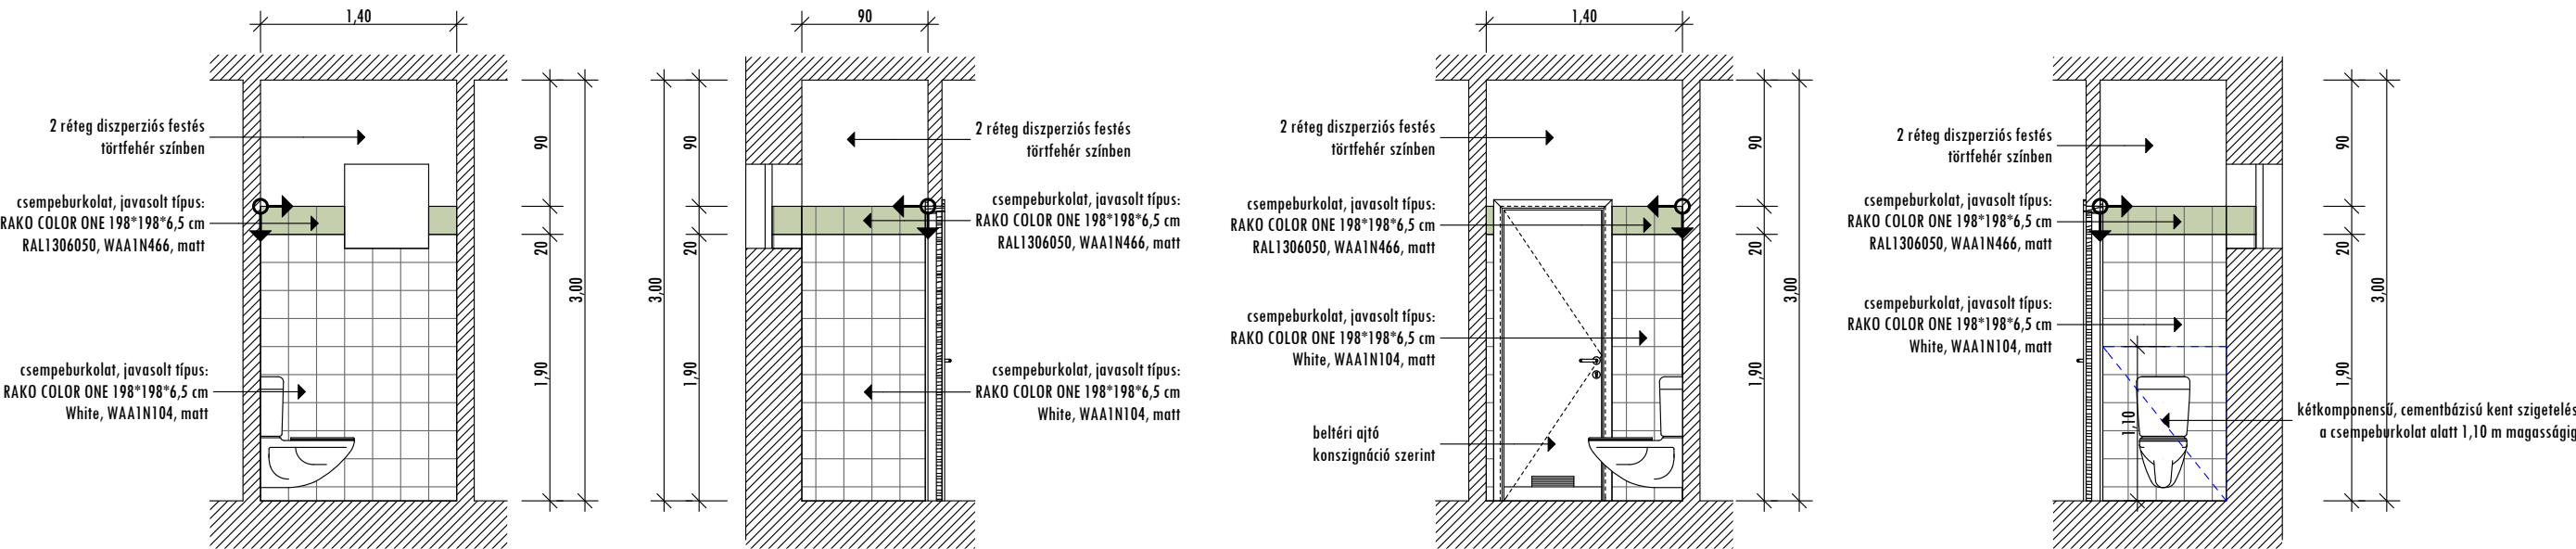


034 ZUHANYZÓ FALBURKOLÁSI TERV

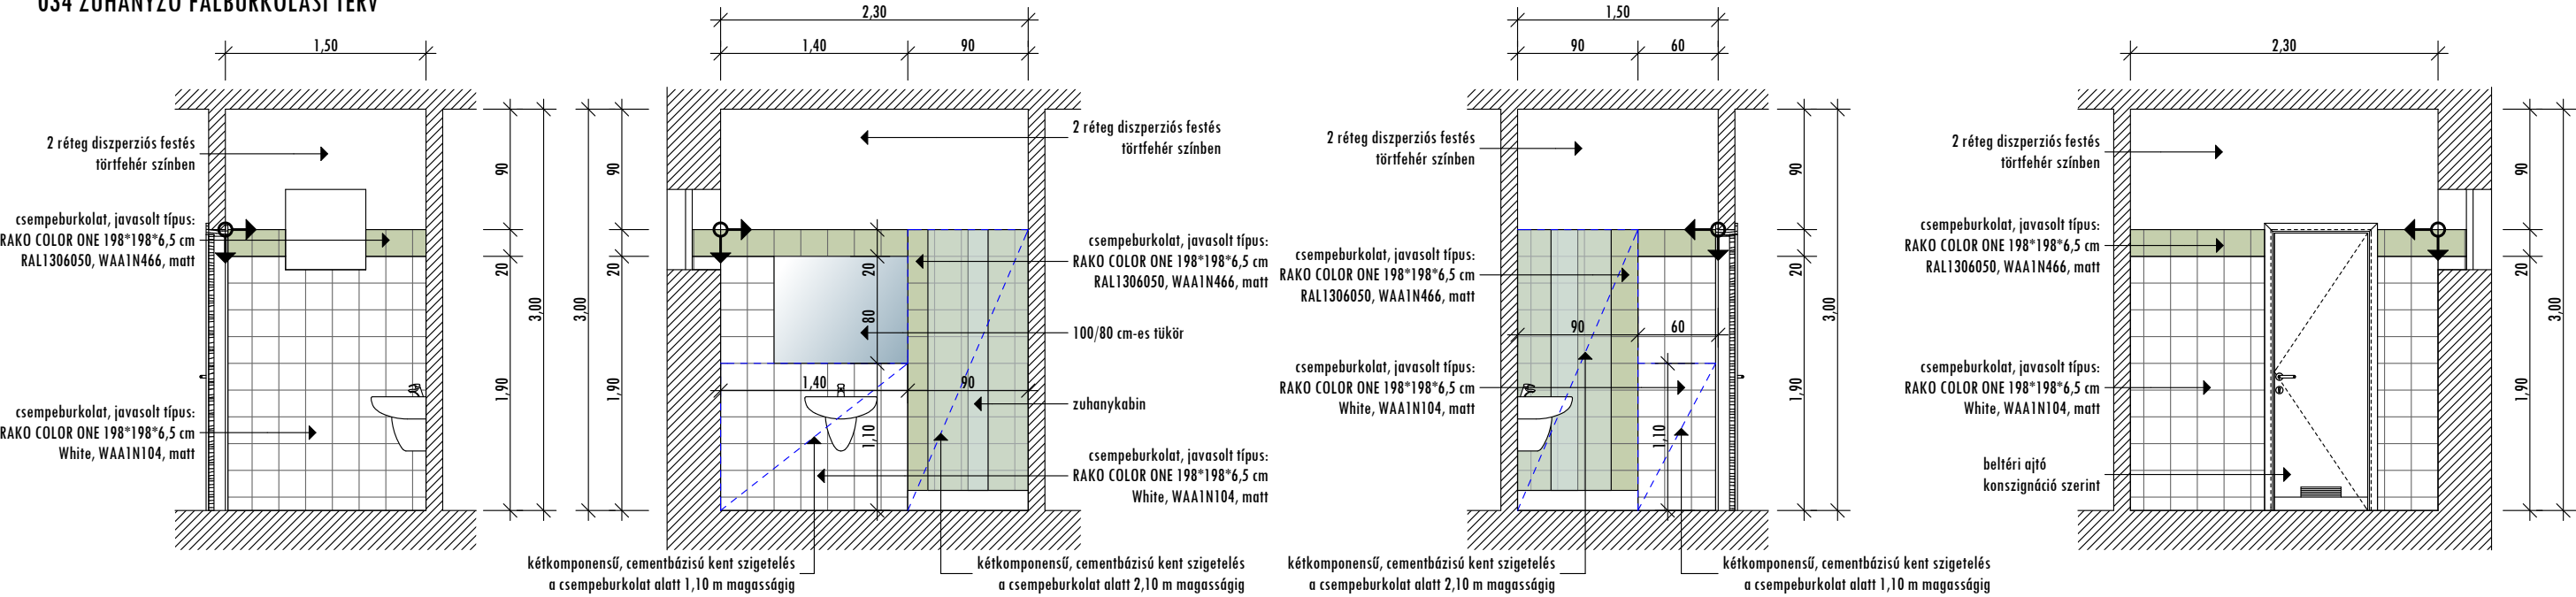


008 MK-NŐI WC FALBURKOLÁSI TERV

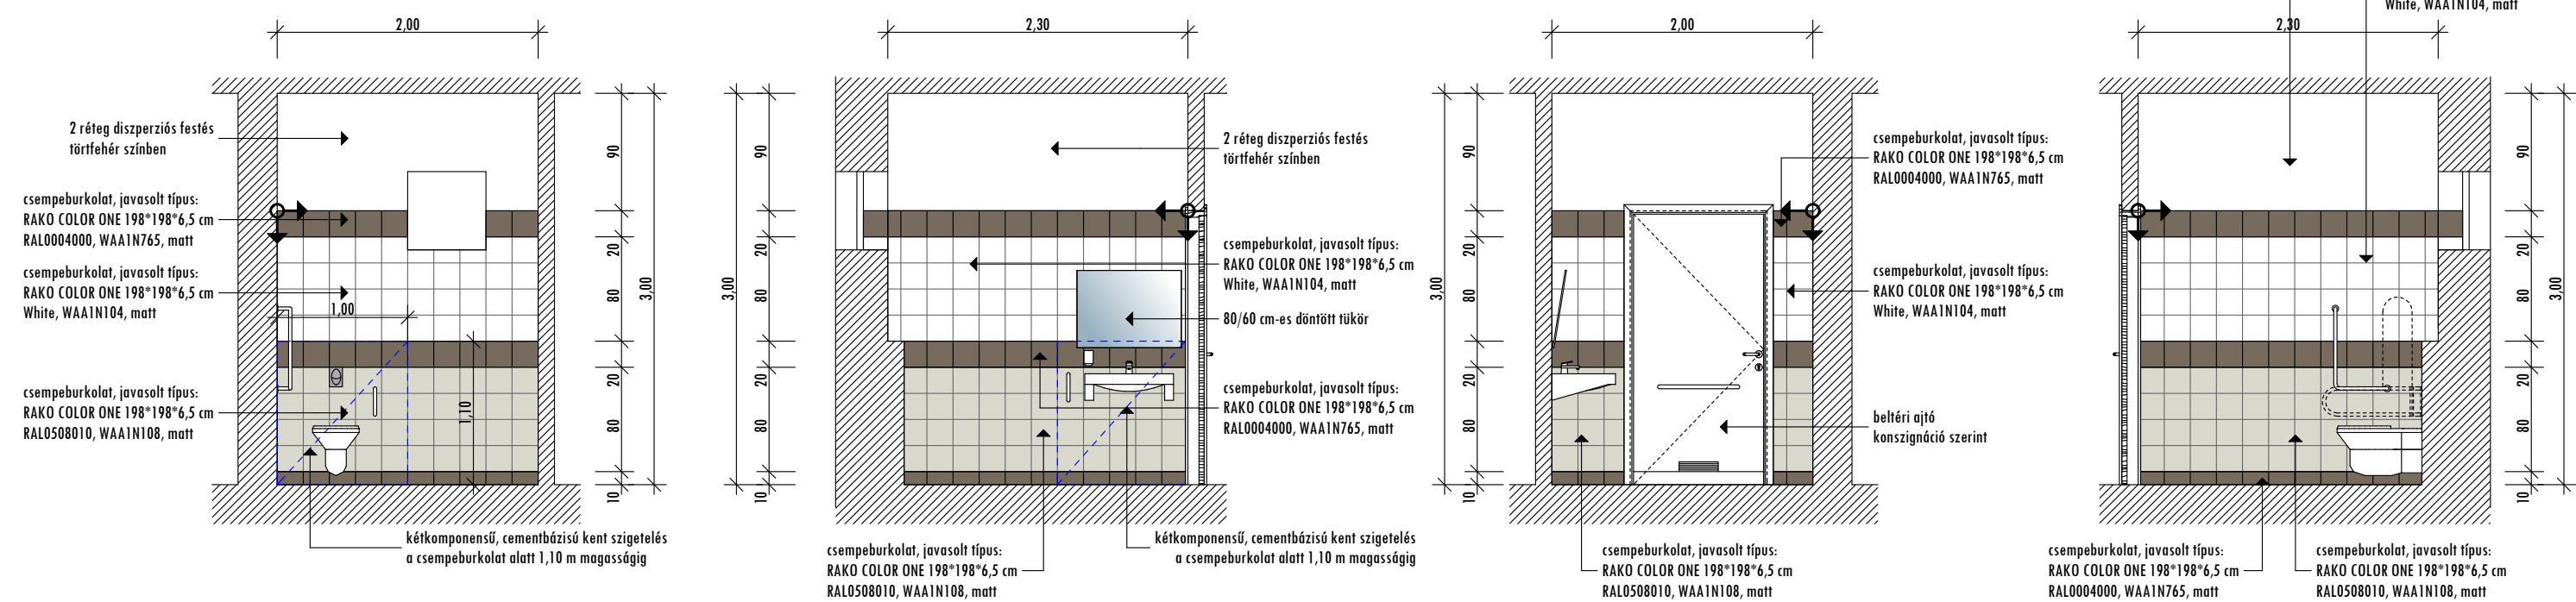


030 MK WC-ZUHANYZÓ FALBURKOLÁSI TERV

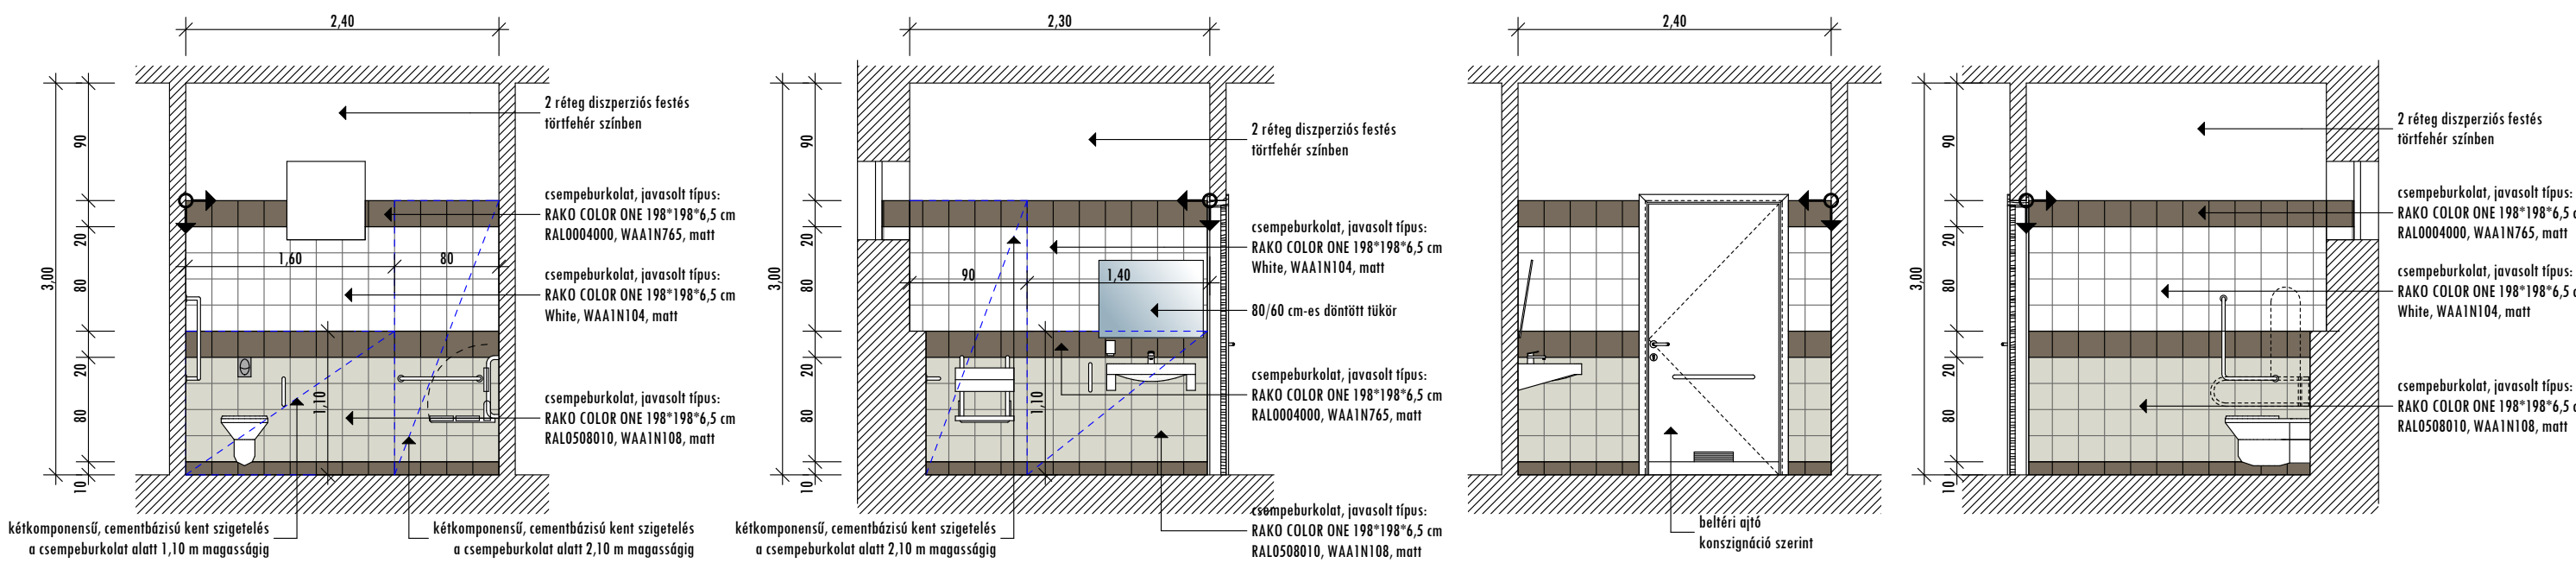


047 ÁTVEVŐ-ELŐTÉR HELYISÉG FALBURKOLÁSI TERV

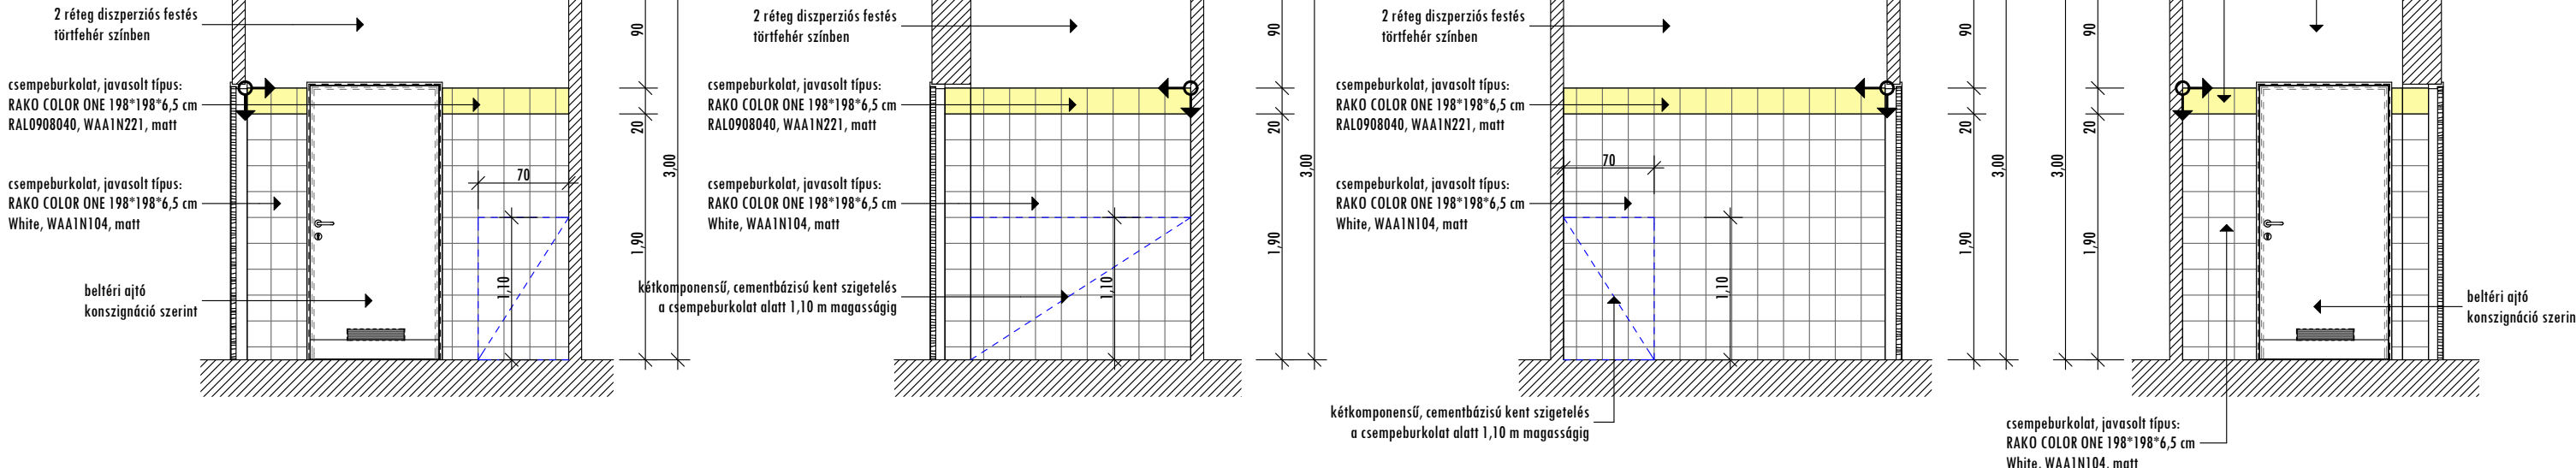


048 TÁLALÓ-KIADÓ HELYISÉG FALBURKOLÁSI TERV

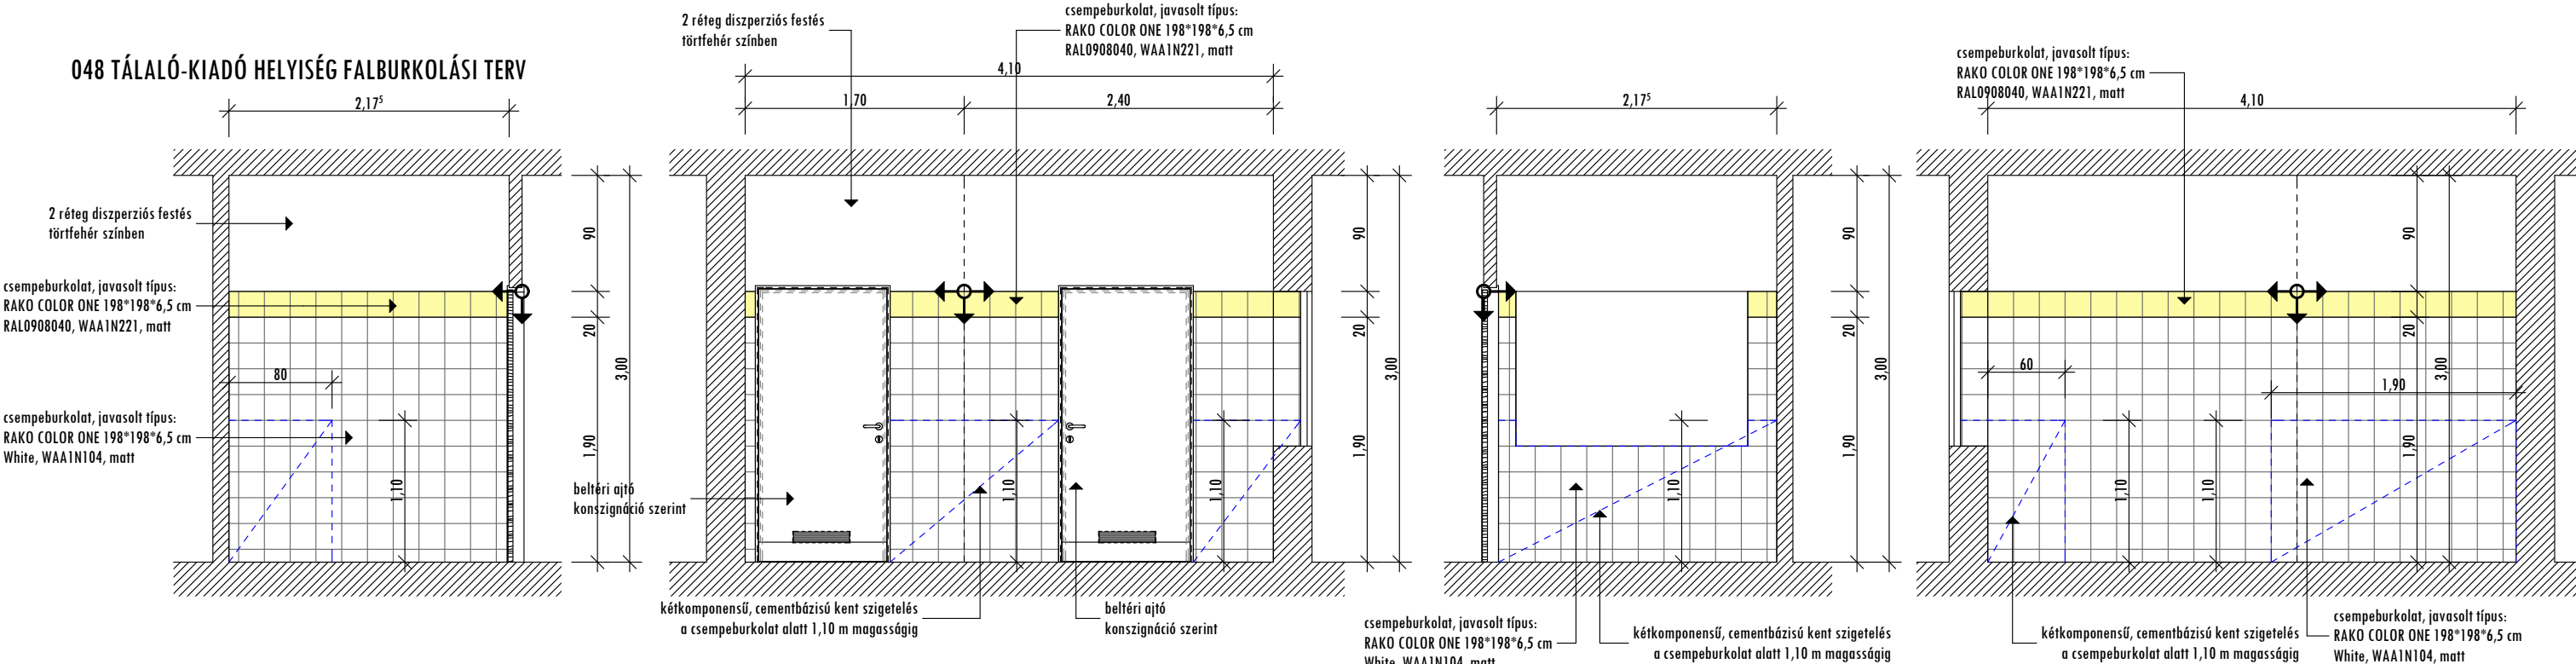


049 FEHÉRMOSOGATÓ FALBURKOLÁSI TERV

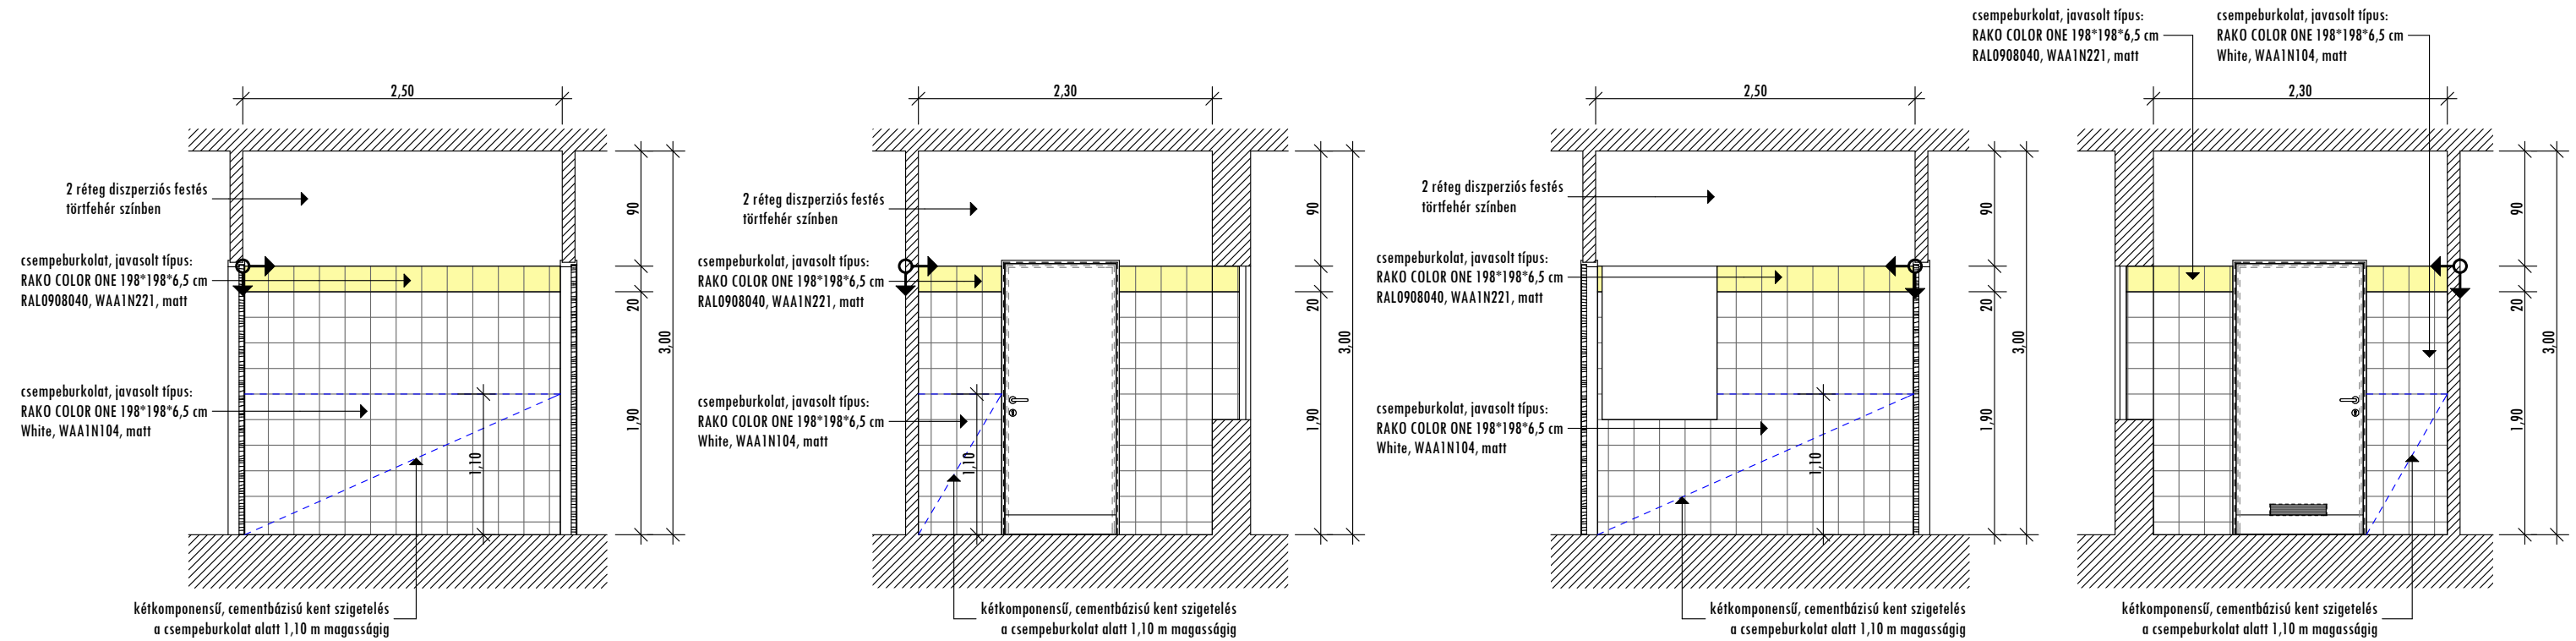


050 MOSLÉKTÁROLÓ FALBURKOLÁSI TERV

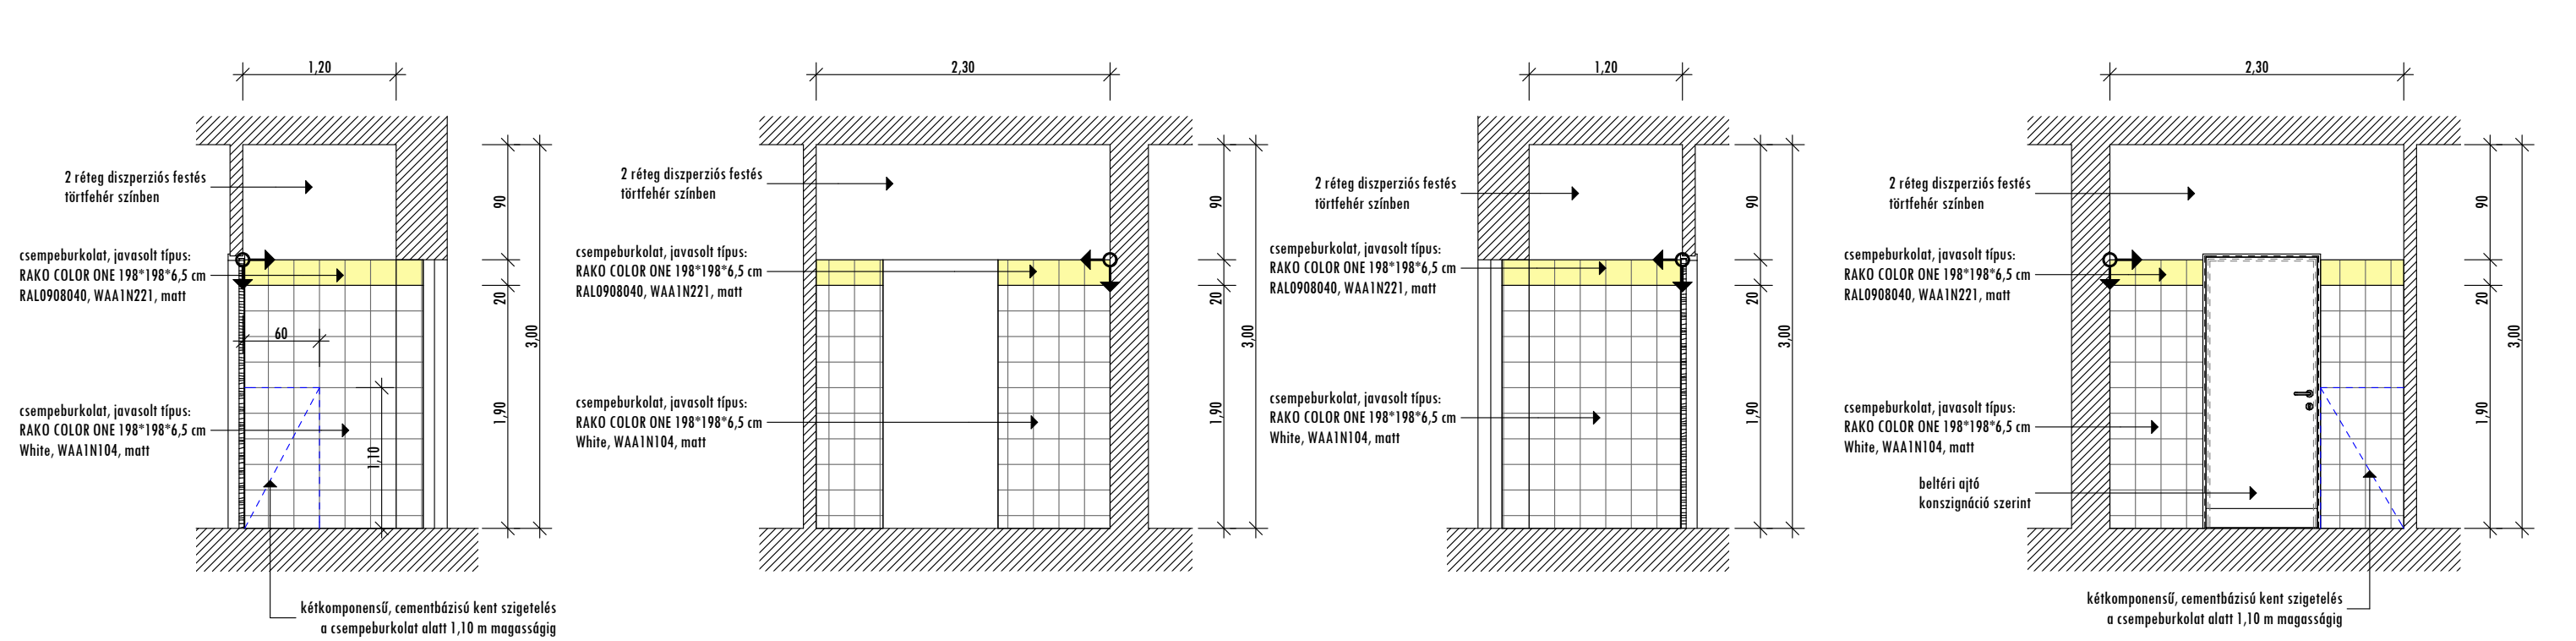


028 MOSÓ-SZÁRÍTÓ HELYSÉG FALBURKOLÁSI TERV

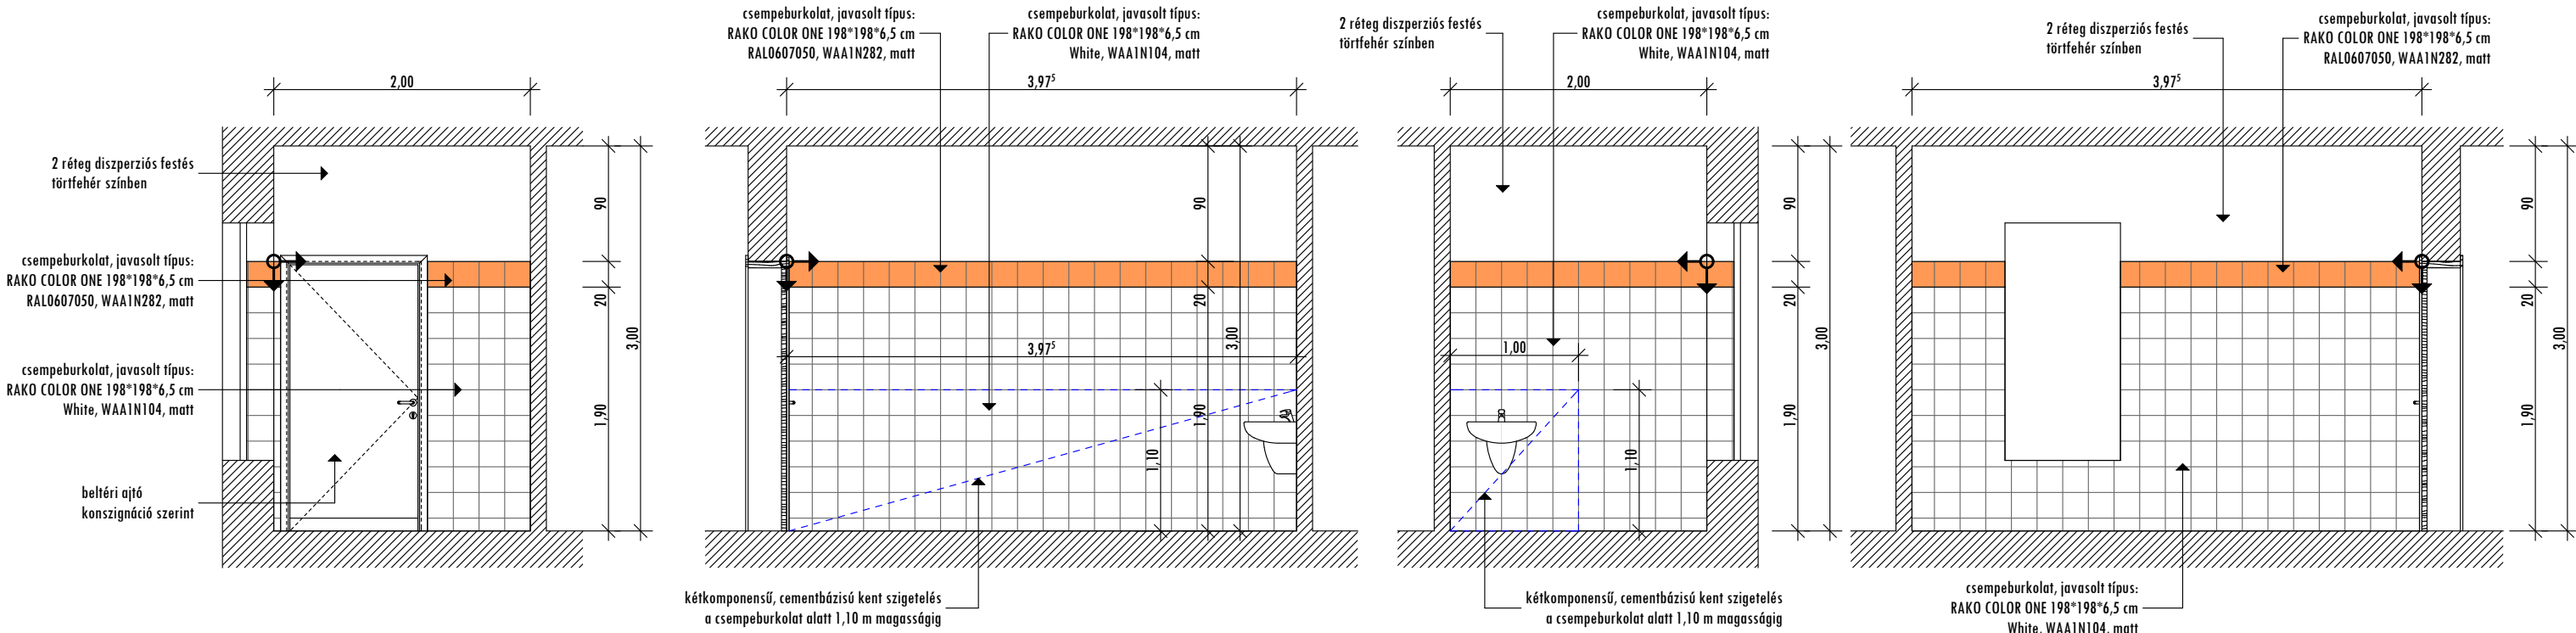


051 TAKSZER FALBURKOLÁSI TERV

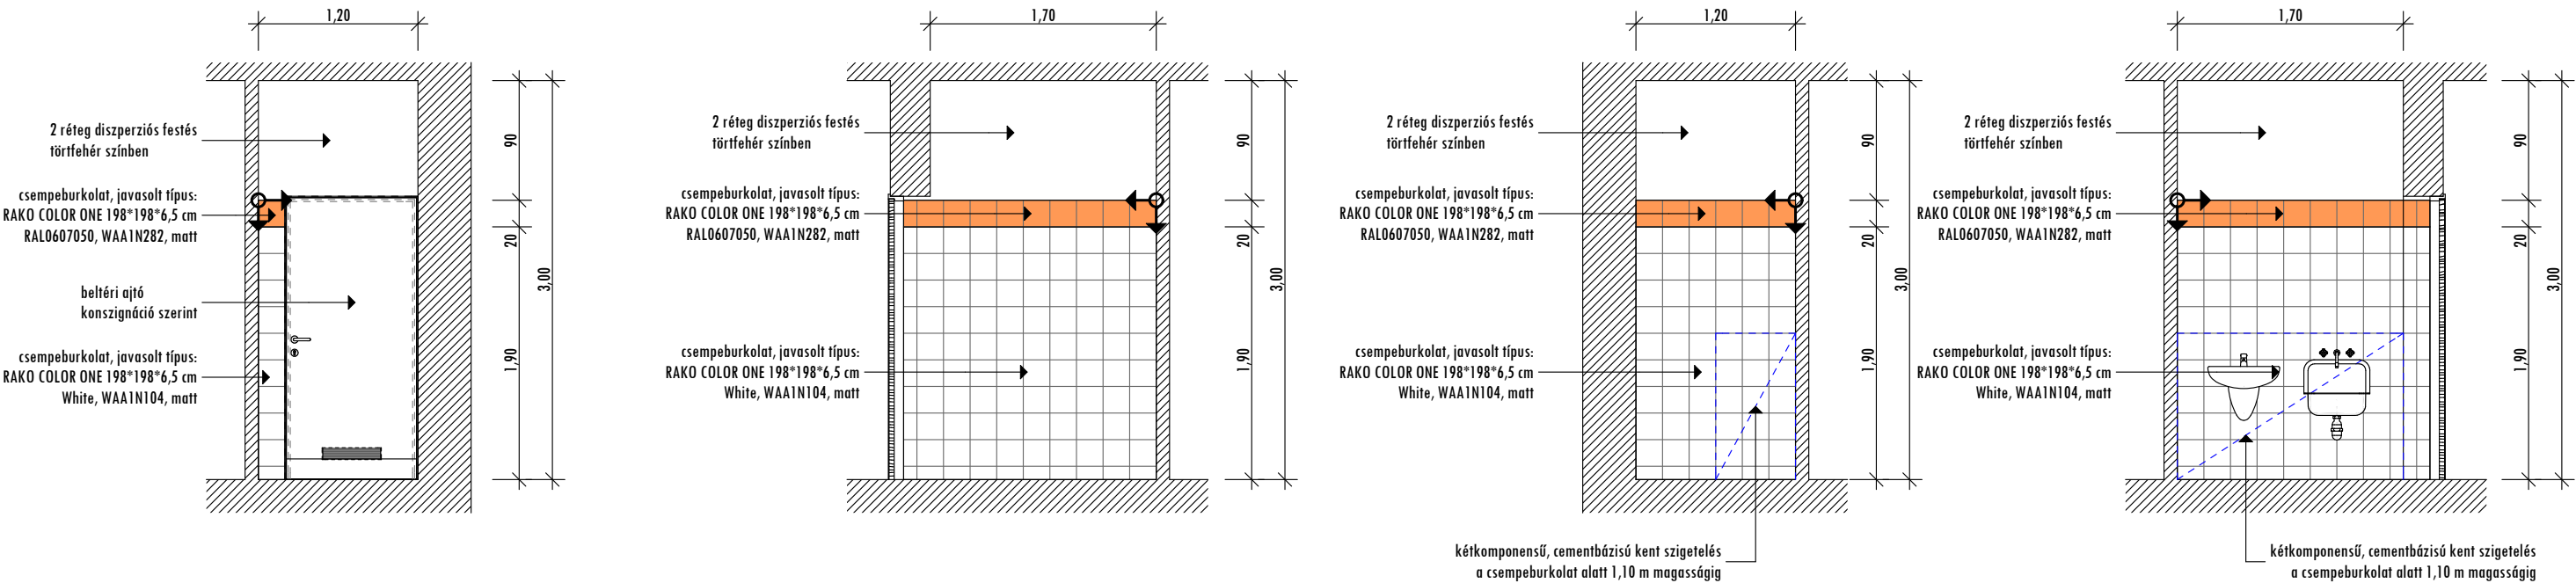


035 ELŐTÉR FALBURKOLÁSI TERV

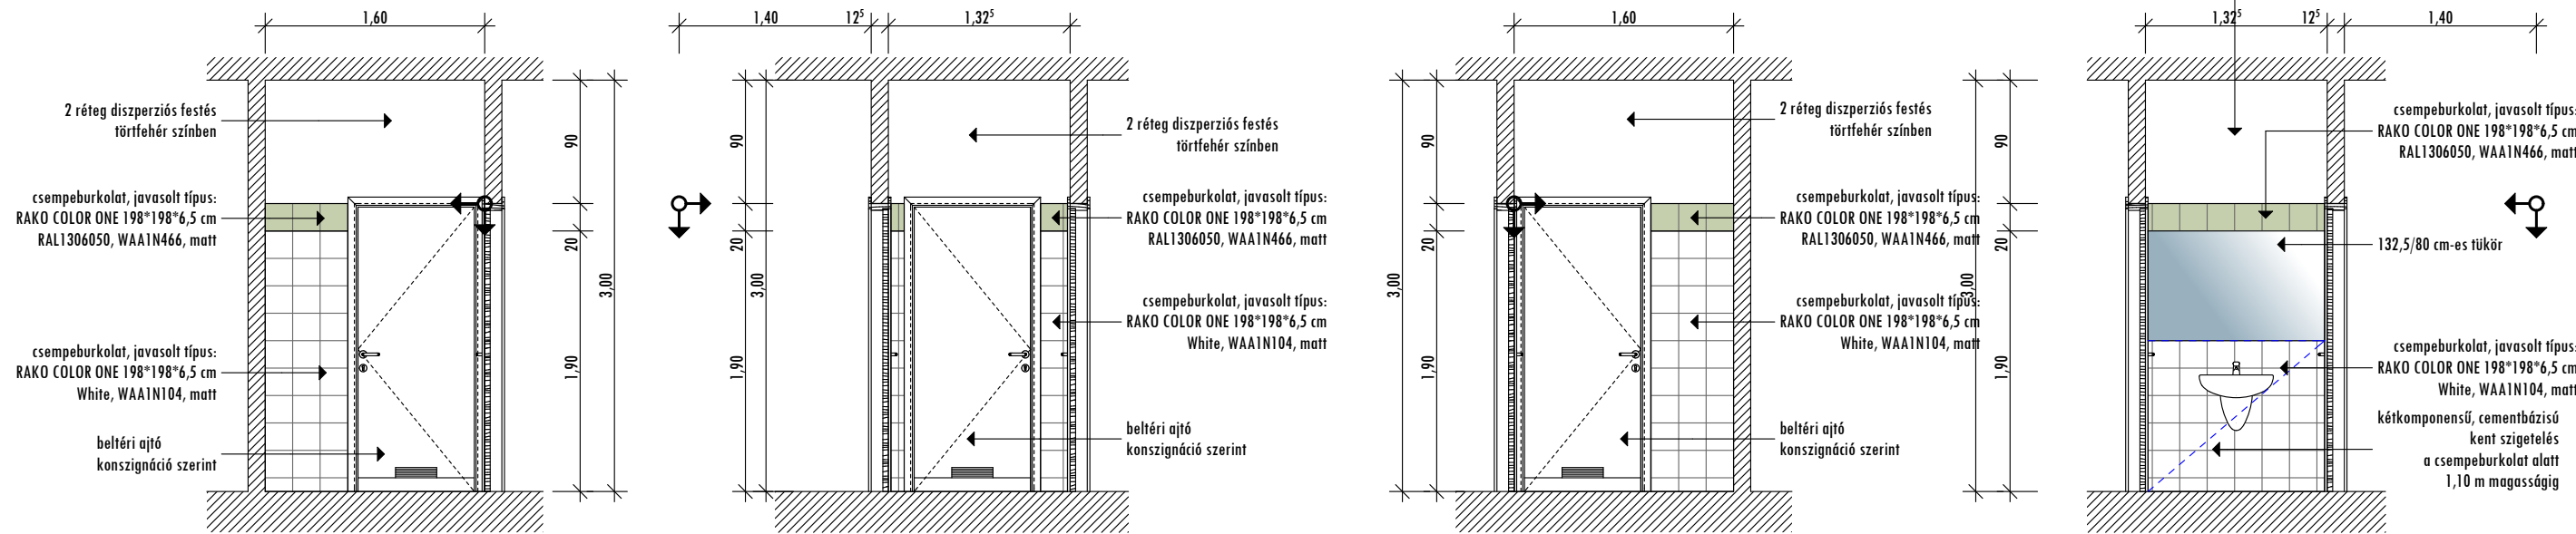


036 WC FALBURKOLÁSI TERV

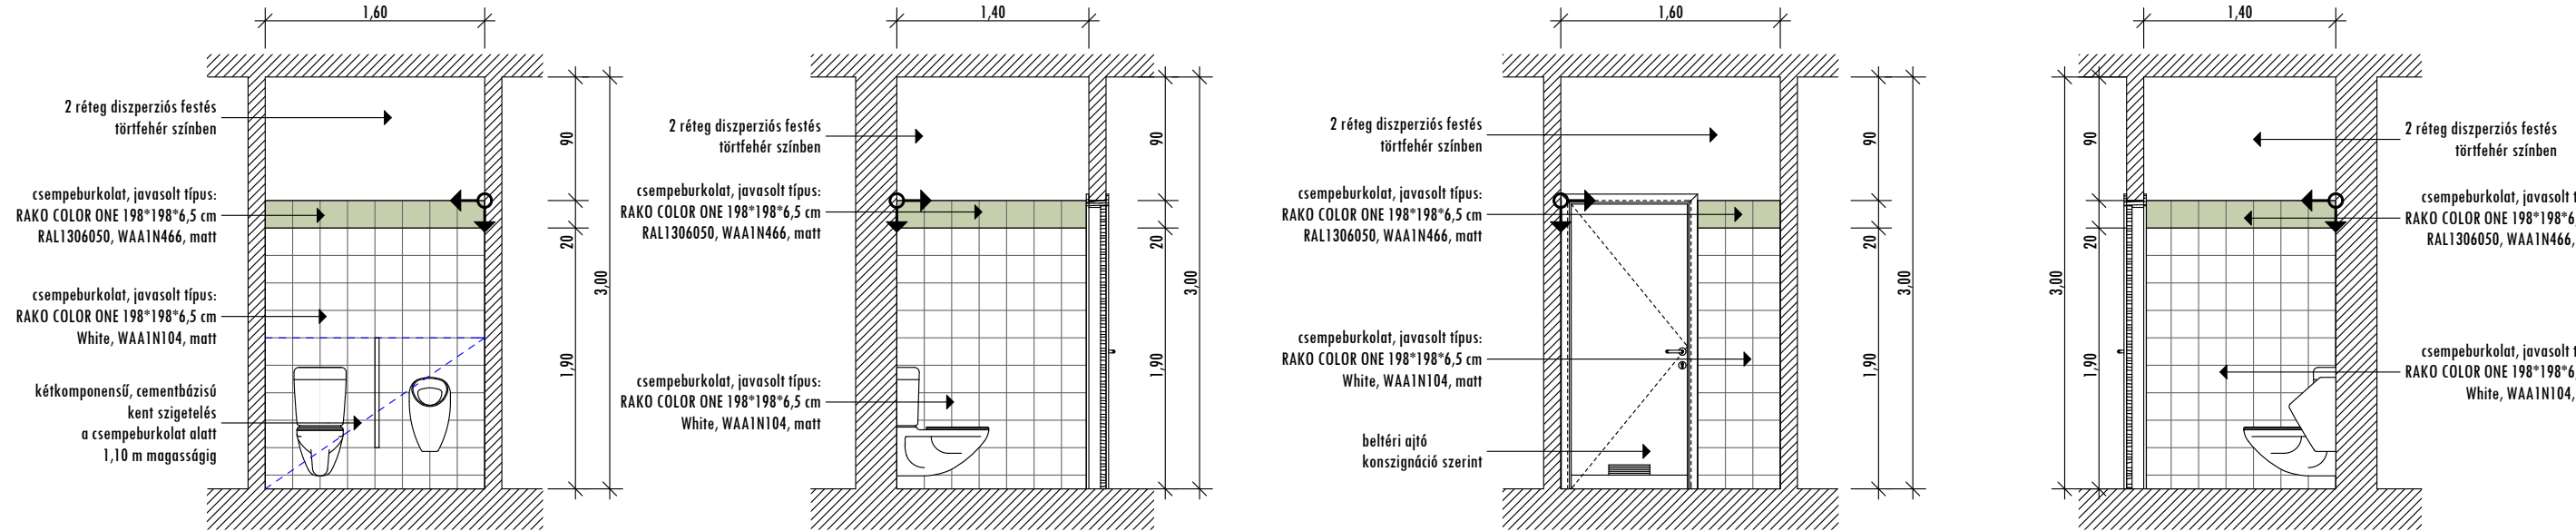





037 WC FALBURKOLÁSI TERV

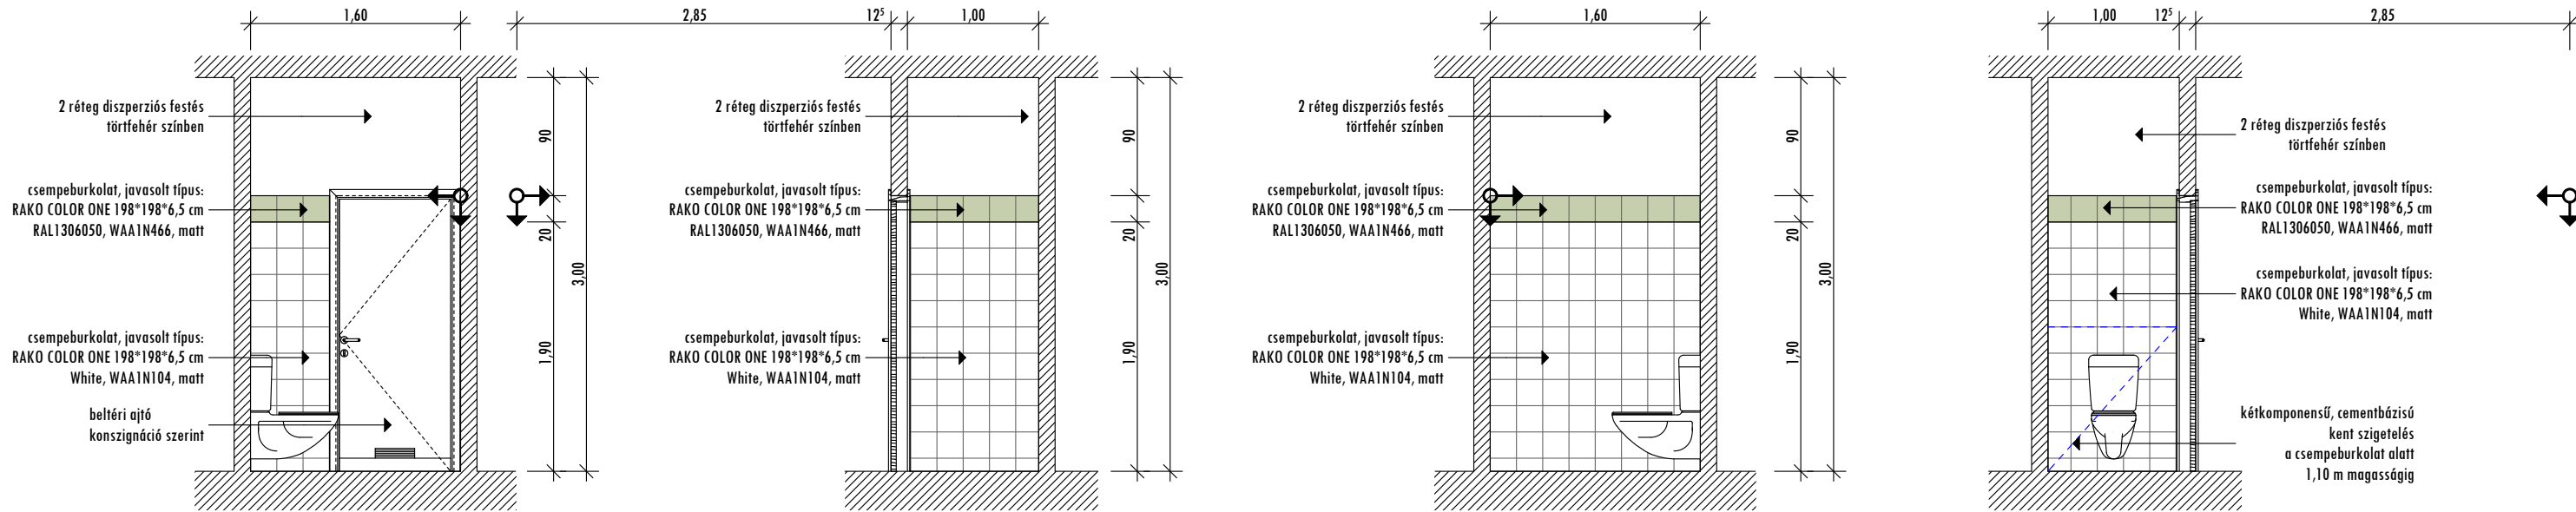


041 GONDOZÁSI EGYSÉG FALBURKOLÁSI TERV

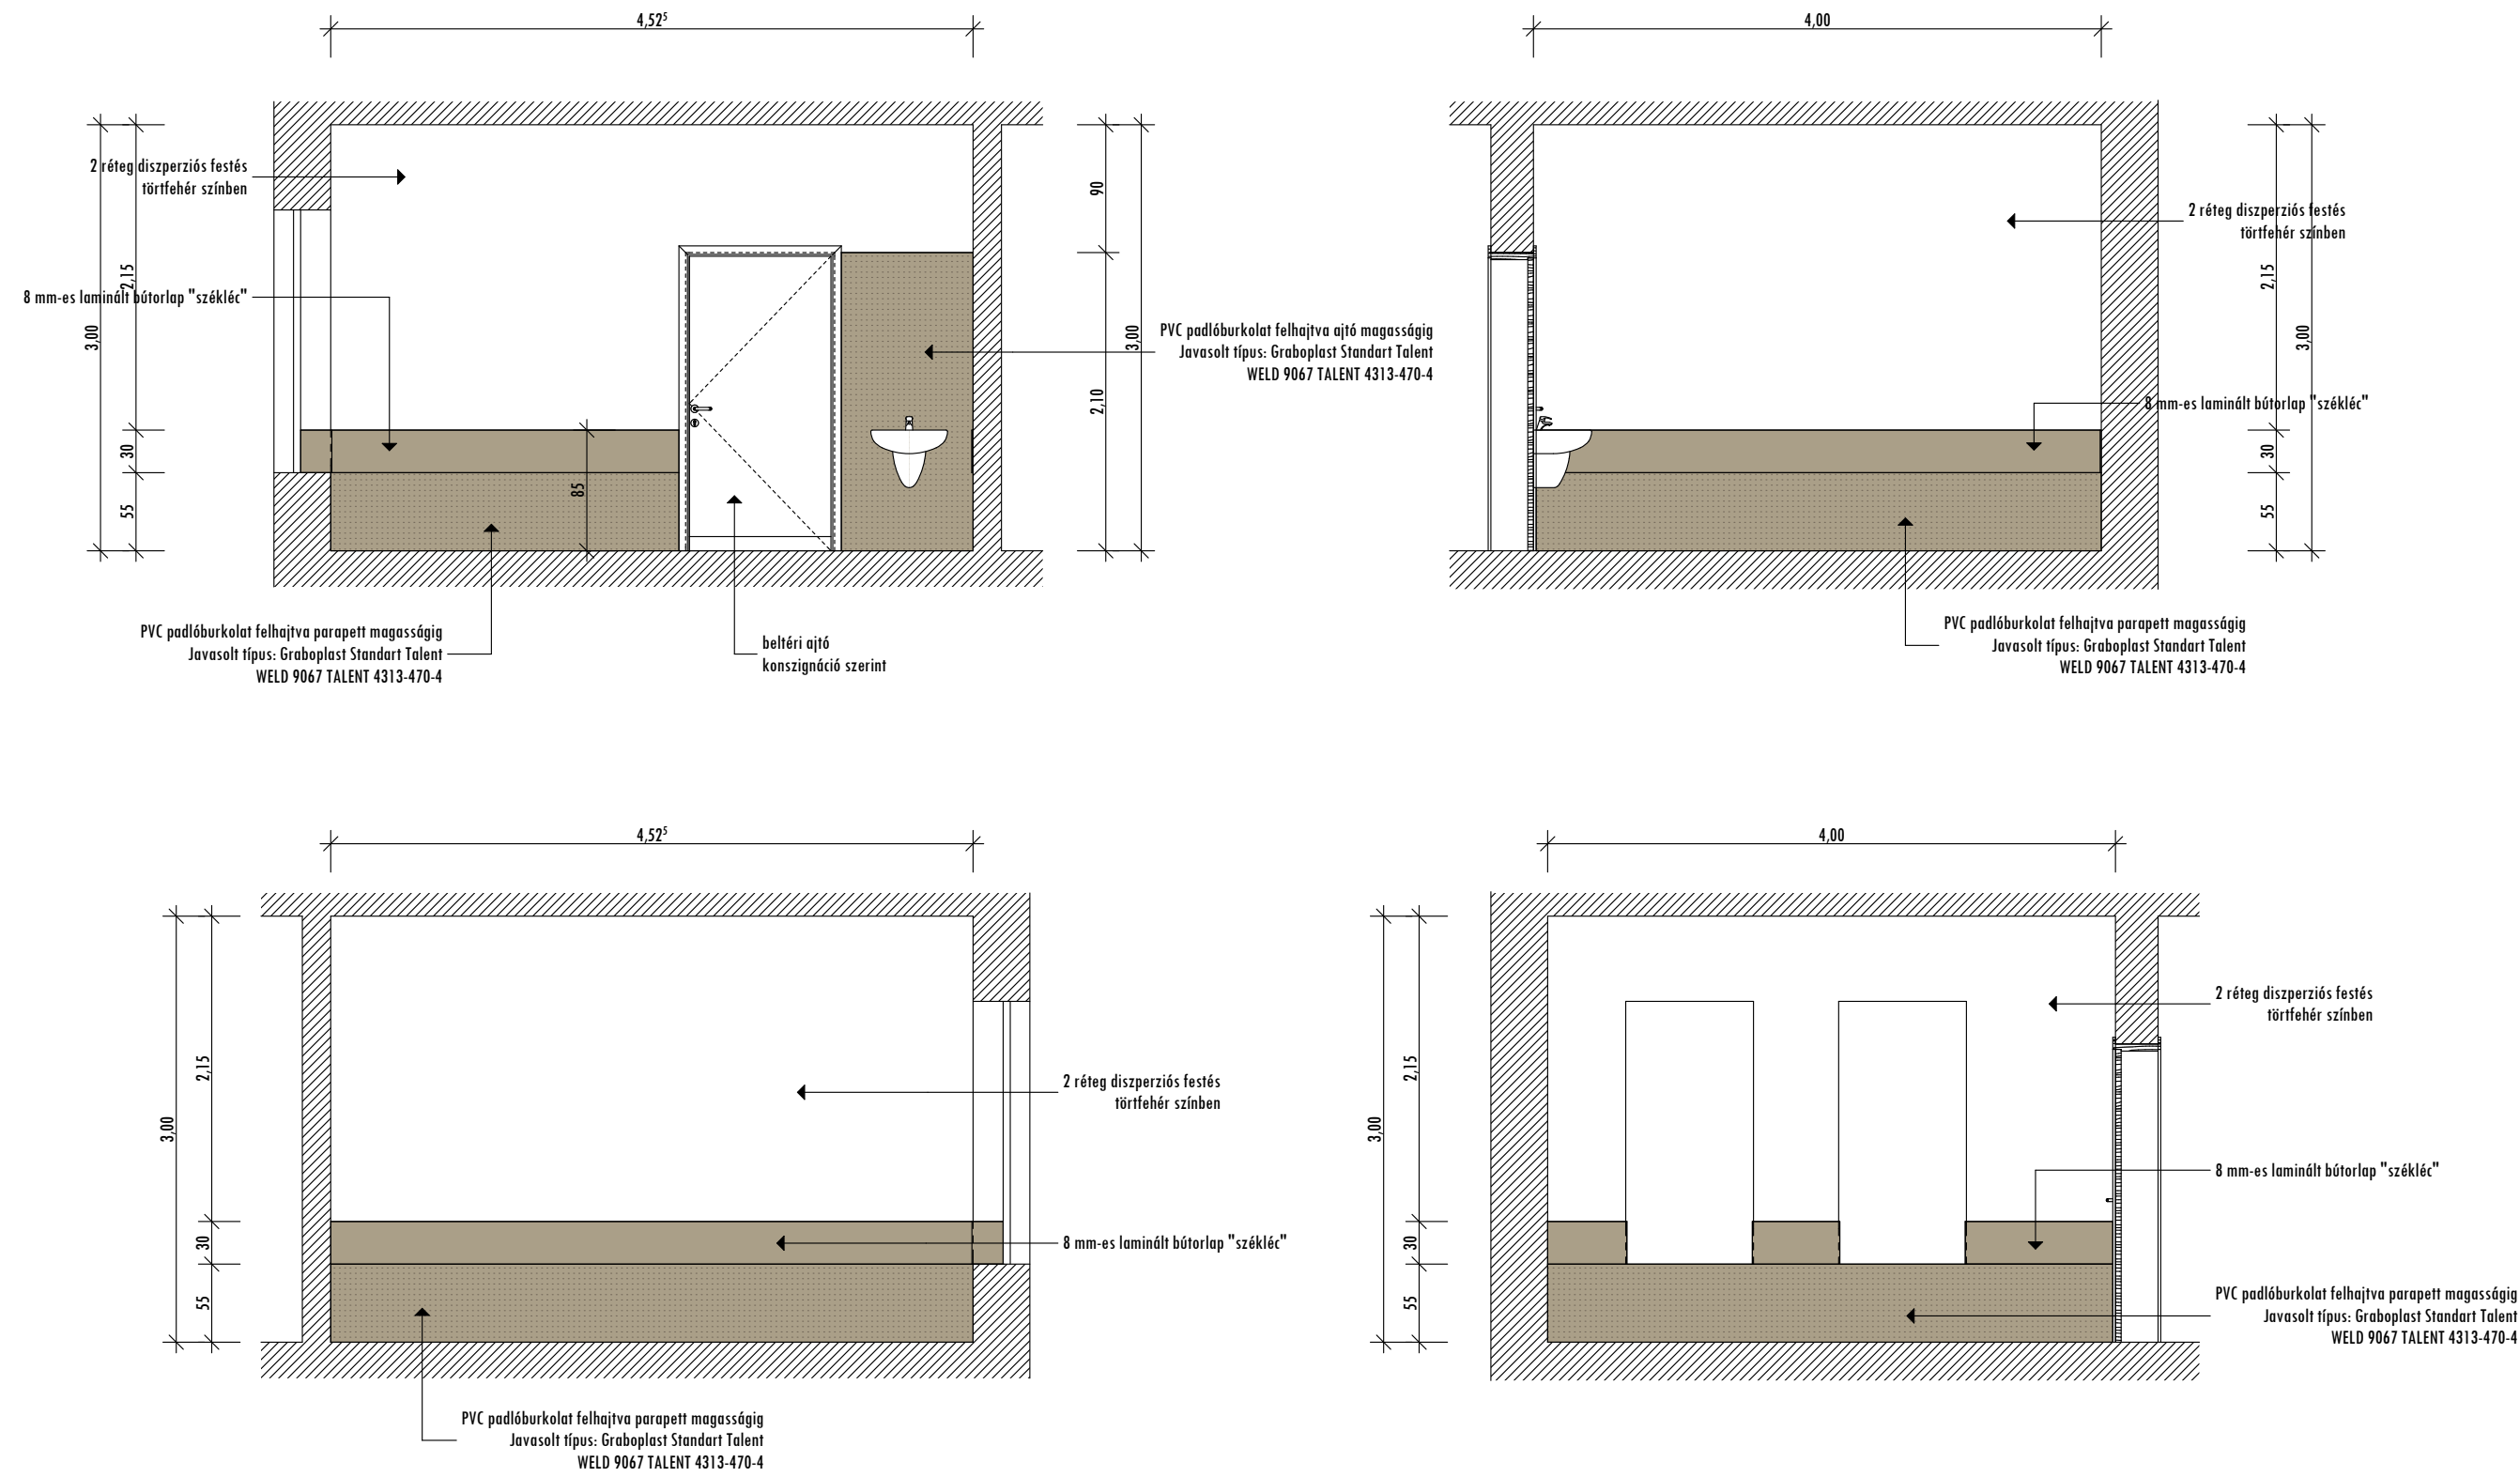

042 GONDOZÁSI EGYSÉG FALBURKOLÁSI TERV

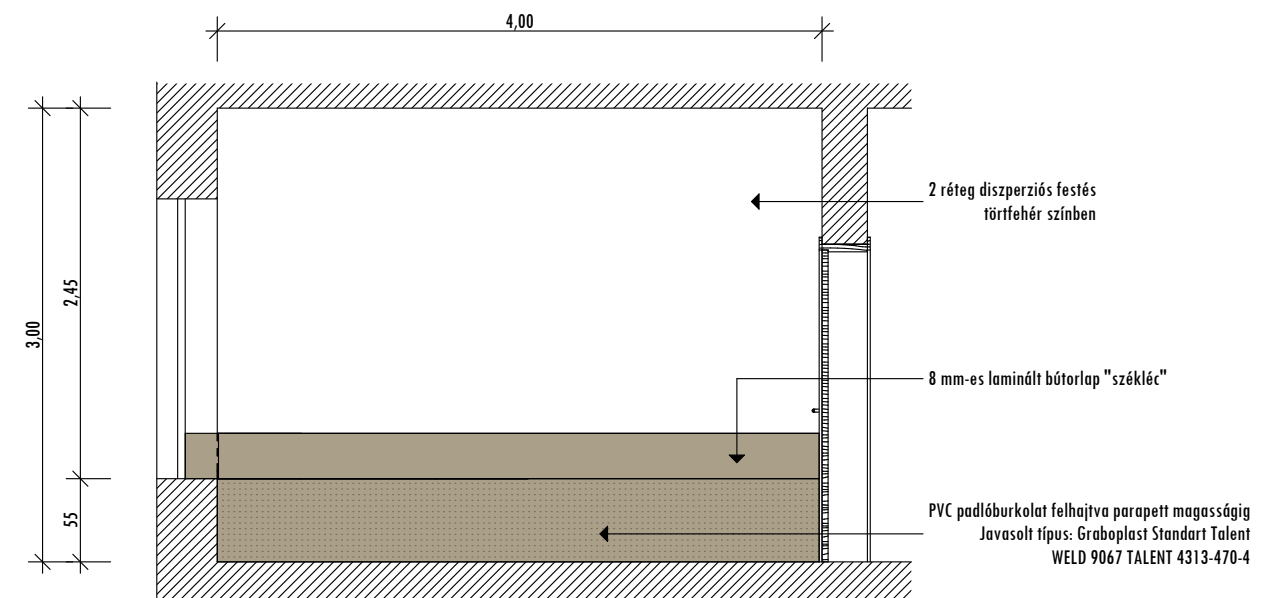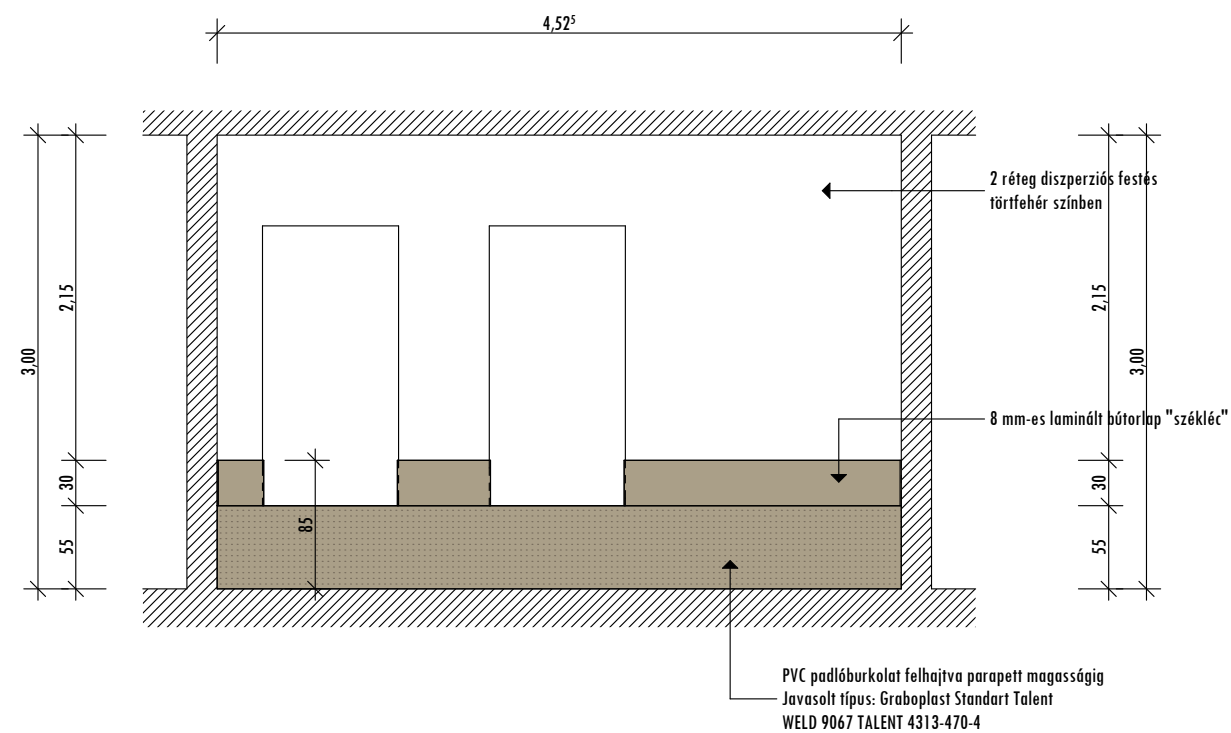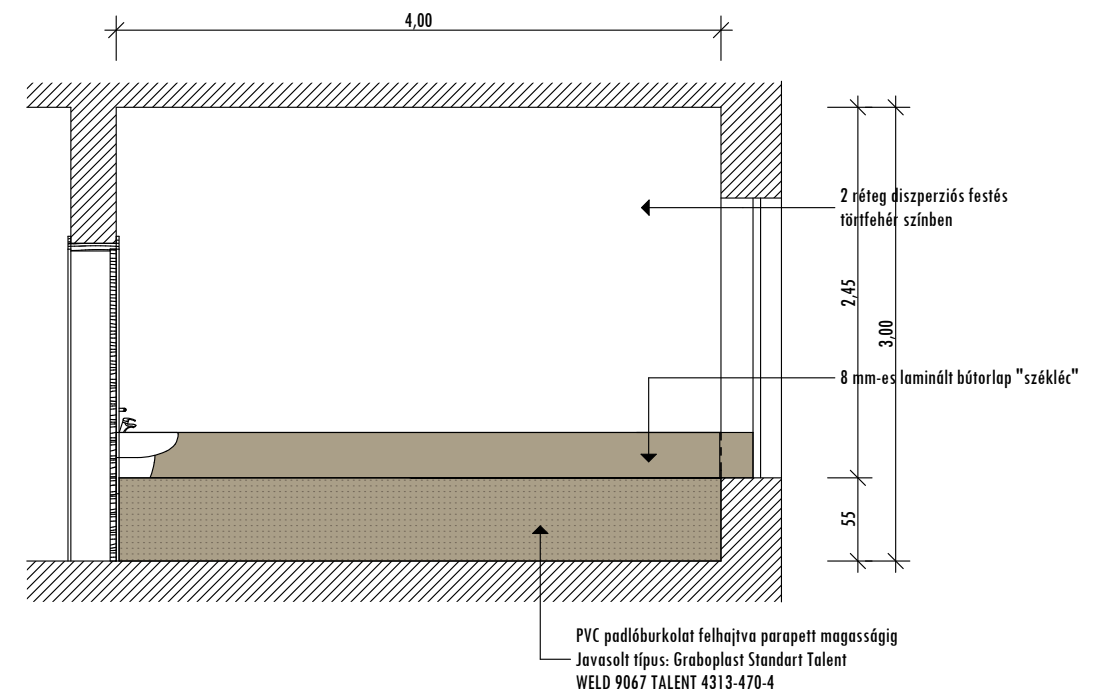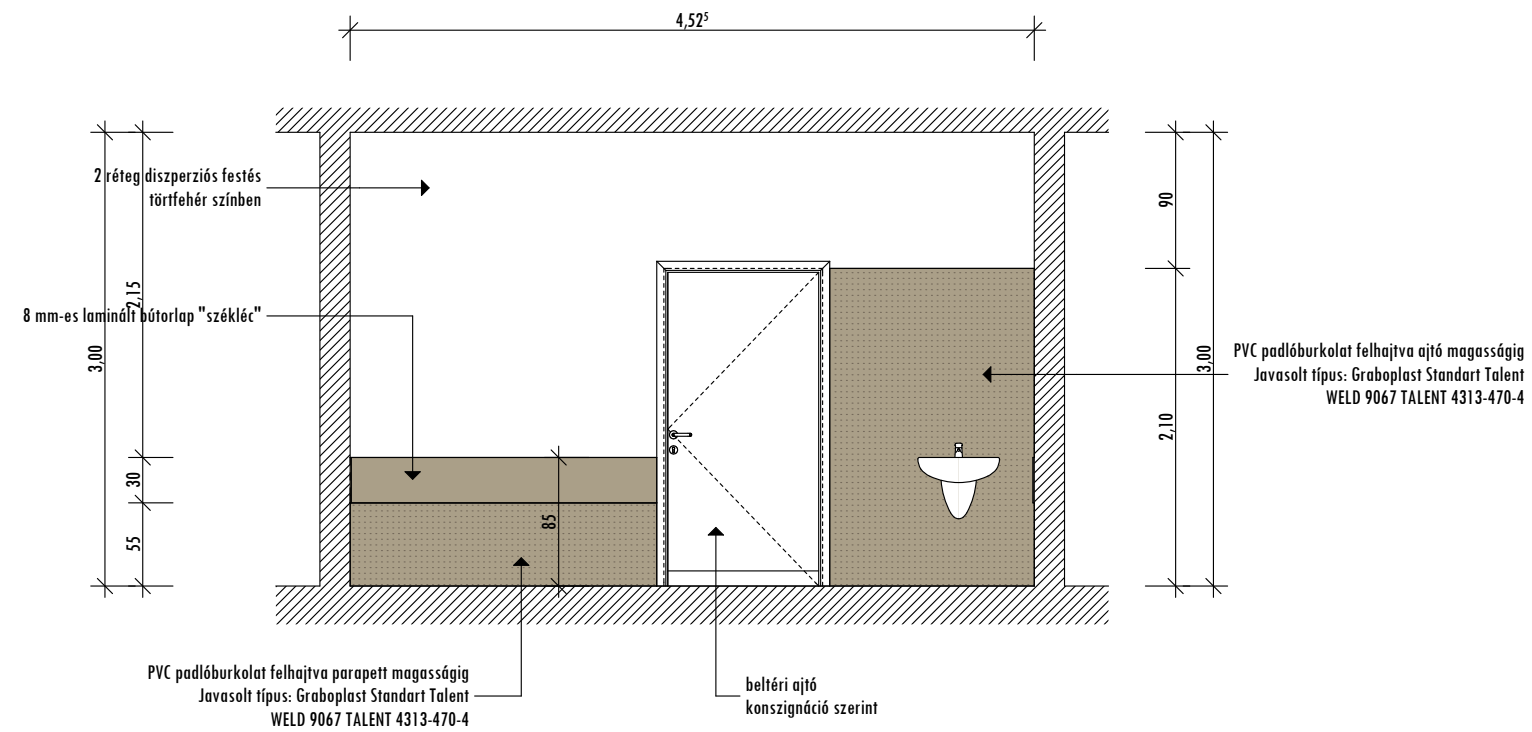

043 GONDOZÁSI EGYSÉG FALBURKOLÁSI TERV

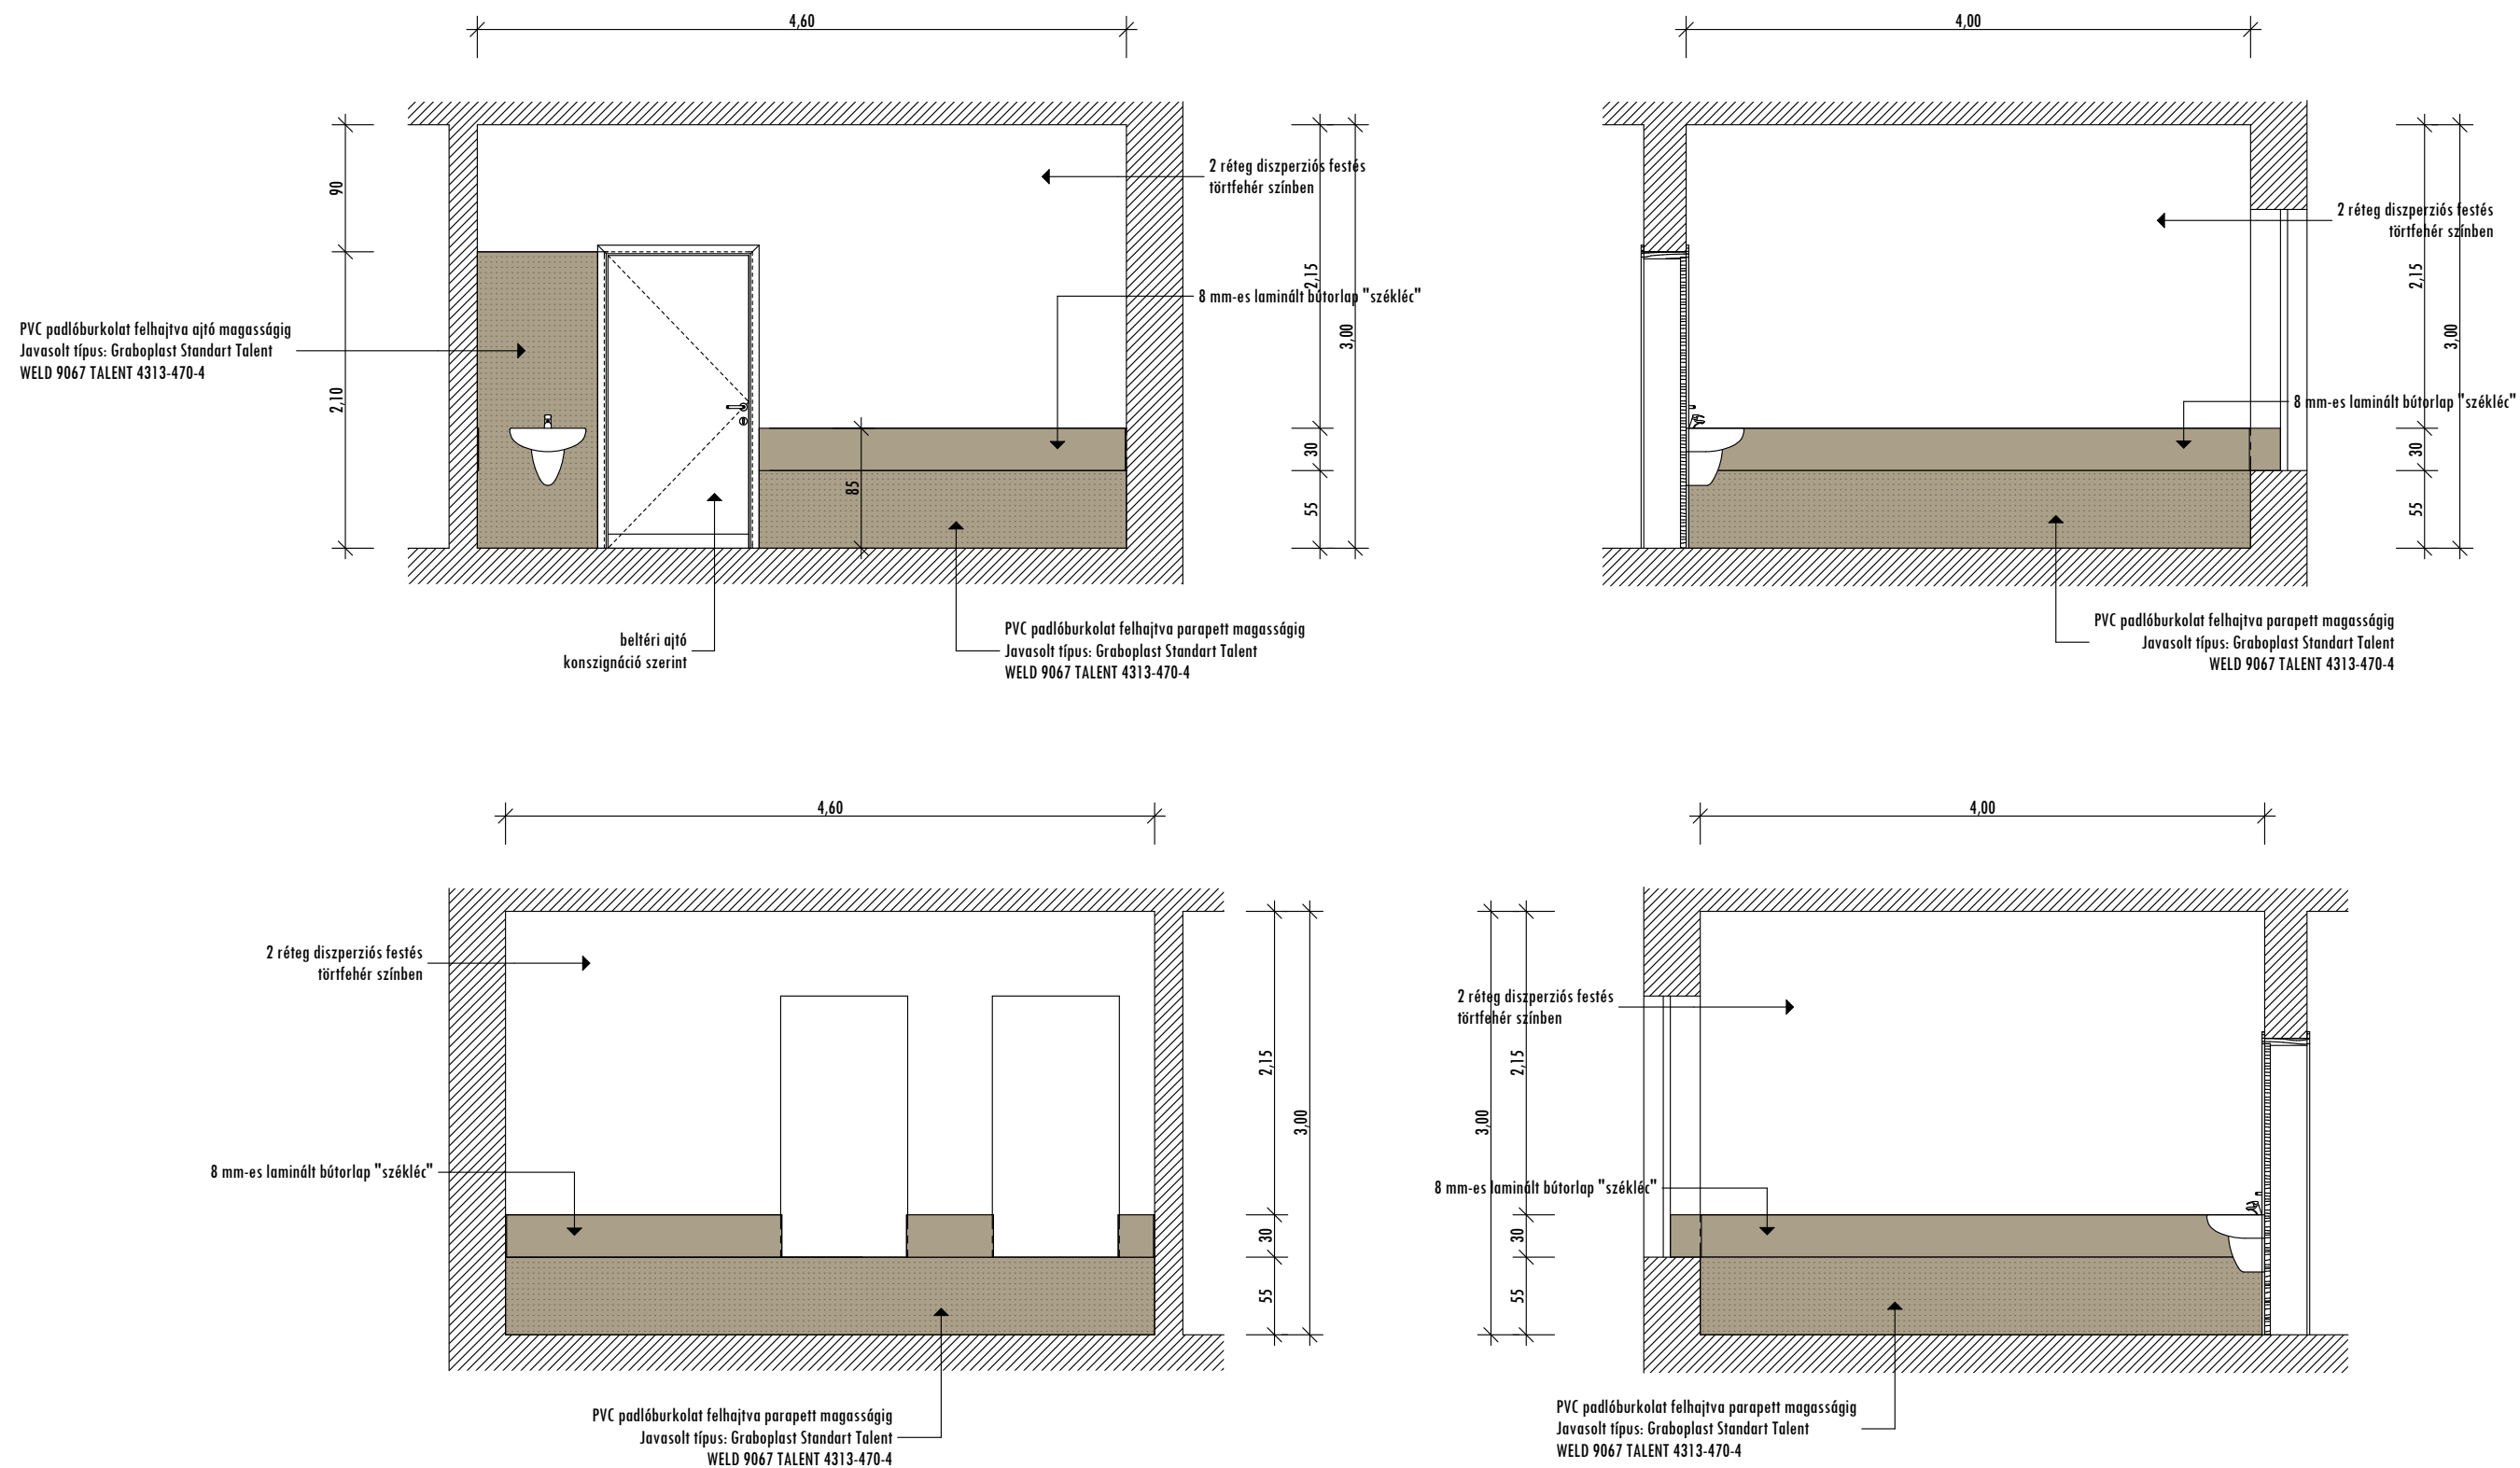

035 KÖZÖSSÉGI TÉR-ÉTKEZŐ KONYHA FELÜLI FALBURKOLÁSI TERV

