ESÉSVISZONYOK

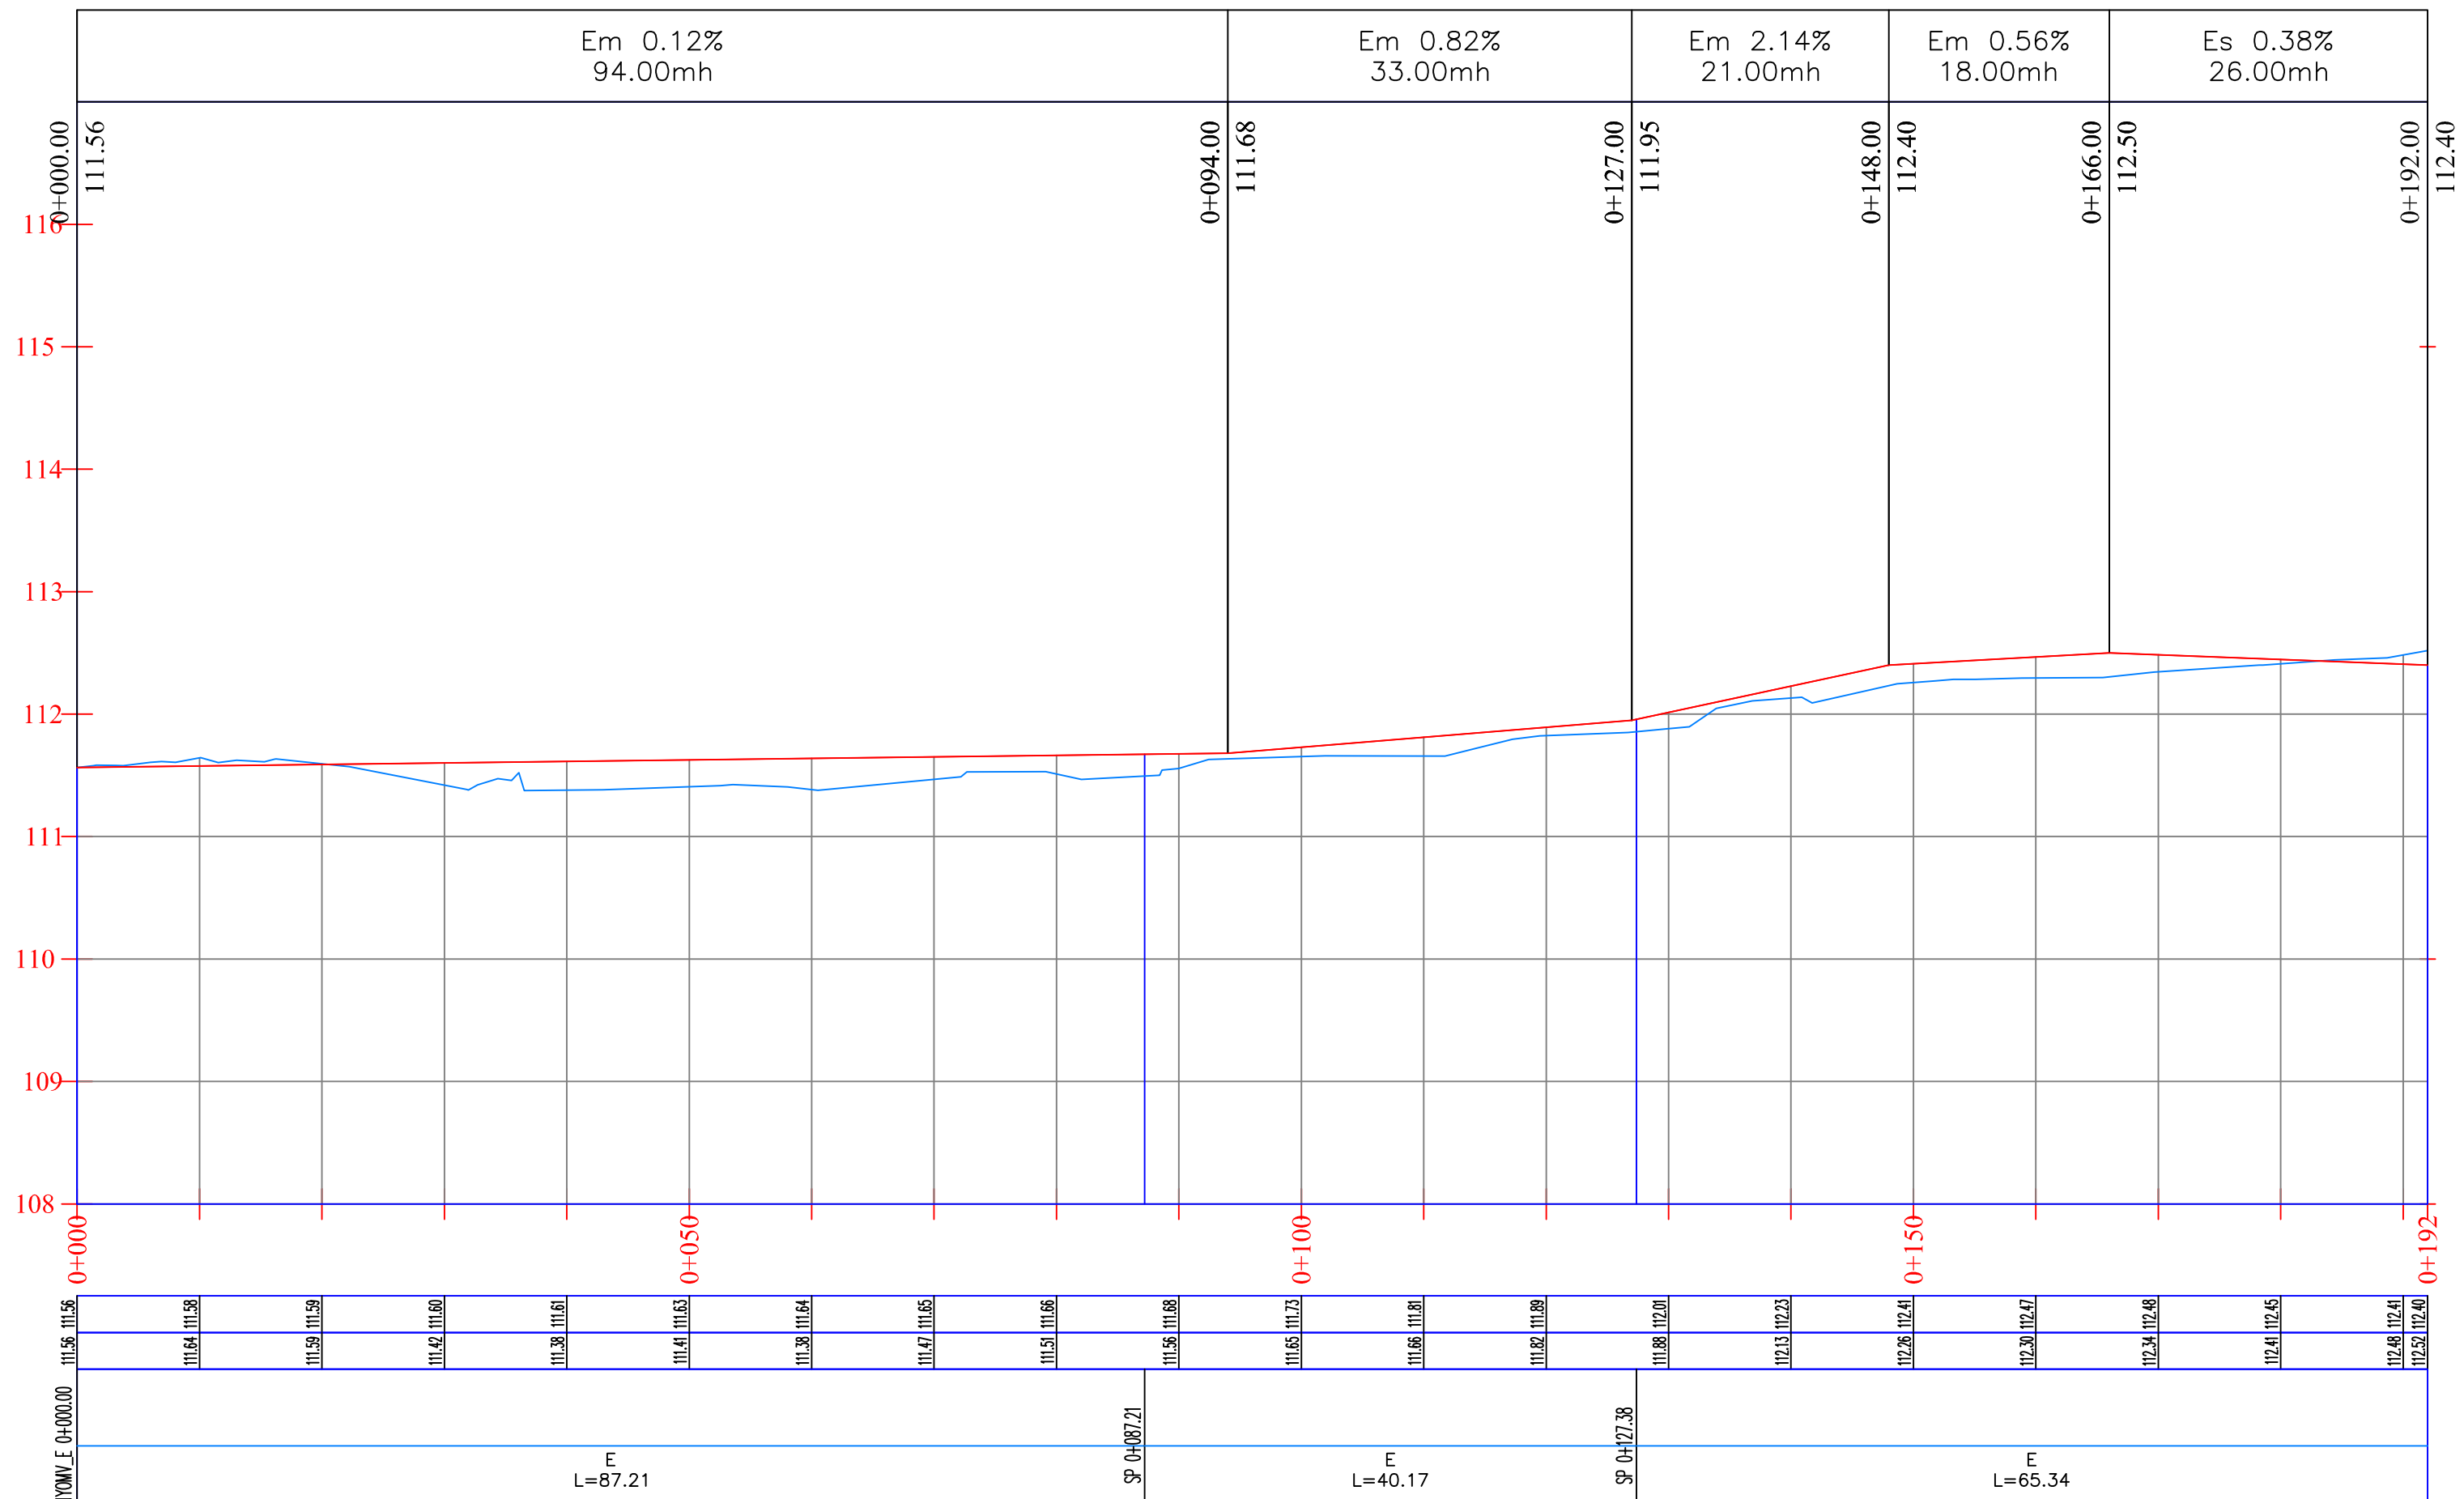

Mh=1:500
Mv=1:50

PÁLYA
TEREP

ÍVVISZONYOK: Jobb ív
Egyenes
Bal ív

mélygépterv KFT
MÉLYÉPÍTŐ ÉS ÉPÜLETGÉPÉSZ
TERVEZŐ ÉS SZOLGÁLTATÓ

4400 NYÍREGYHÁZA
SZENT ISTVÁN U. 3. II. EM. 10.
TEL./FAX: (42)400-112

Építkezés helye:
Mándok, Szabadság tér
Piac és közösségi
rendezvénytér 1556/1 hrsz

Terv megnevezése:
Feltáró út, parkoló kialakítás
útépítés és csapadékvíz elvezetés
Hossz-szelvény

Méretarány:	Rajzszám:	Rajzterület:
1 : 500	U - 2	

Műszaki vezető, tervező: Kulcsár Gusztáv
Ügyvezető: Barota György

Kelt:	Törzsszám:	Tervfajta:
2017.10.	904/2017	E.T.